

RESUMEN DE PRESUPUESTO. SEPARATA 1**ADAPTACIÓN PARCIAL DE NAVE PARA VELATORIO. CALLE SILOS 28. ALCAÑIZO**

CAPITULO	RESUMEN	EUROS
1	ACTUACIONES PREVIAS: DEMOLICIONES-DESMONTAJES	271,48
2	SANEAMIENTO.....	612,10
3	ALBAÑILERÍA.....	14.378,98
4	REVESTIMIENTOS: SOLADOS Y ALICATADOS	3.123,03
5	CARPINTERÍA DE MADERA	0,00
6	CARPINTERÍA METÁLICA Y VIDRIERÍA	1.953,96
7	FONTANERÍA.....	925,76
8	ELECTRICIDAD	0,00
-08.01	-CUADROS Y CONDUCTORES.....	0,00
-08.02	-LUMINARIAS	0,00
-08.03	-ILUMINACIÓN DE EMERGENCIA Y SEÑALIZACION	0,00
-08.04	-MECANISMOS.....	0,00
-08.05	-OTROS EQUIPOS BT	0,00
-08.06	-VARIOS BT	0,00
9	CLIMATIZACIÓN-VENTILACIÓN.....	0,00
10	PINTURAS Y TRATAMIENTOS ESPECIFICOS	0,00
11	PROTECCIÓN INCENDIOS Y ALUMBRADO EMERGENCIA	0,00
12	SEGURIDAD Y SALUD	210,00
13	CONTROL DE CALIDAD Y ENSAYOS.....	150,00
14	GESTIÓN DE RESIDUOS.....	54,01

TOTAL EJECUCIÓN MATERIAL		21.679,32
---------------------------------	--	------------------

13,00	% Gastos generales	2.818,31
-------	--------------------	----------

6,00	% Beneficio industrial	1.300,76
------	------------------------	----------

SUMA DE G.G. y B.I.	4.119,07
----------------------------	-----------------

21,00% I.V.A.	5.417,66
----------------------	-----------------

TOTAL PRESUPUESTO CONTRATA	31.216,05
-----------------------------------	------------------

Asciende el Presupuesto general por CONTRATA a la expresada cantidad de TREINTA Y ÚN MIL DOSCIENTOS DIECISEIS EUROS CON CINCO CÉNTIMOS

ALCAÑIZO, MAYO DE 2020


EL ARQUITECTO


BENITO LAZARO FRANCISCO JAVIER -
02187542N
 Fdo. Javier Benito Lázaro


CONFORME, EL PROMOTOR

Firmado digitalmente por BENITO LAZARO FRANCISCO JAVIER - 02187542N
 Nombre de reconocimiento (DN): cn=BENITO LAZARO, cn=BENITO LAZARO FRANCISCO JAVIER - 02187542N
 Fecha: 2020.05.05 09:02:05 +02'00'


Fdo. María Chiquero Alegría,
 Alcaldesa Presidenta de AYUNTAMIENTO DE ALCAÑIZO

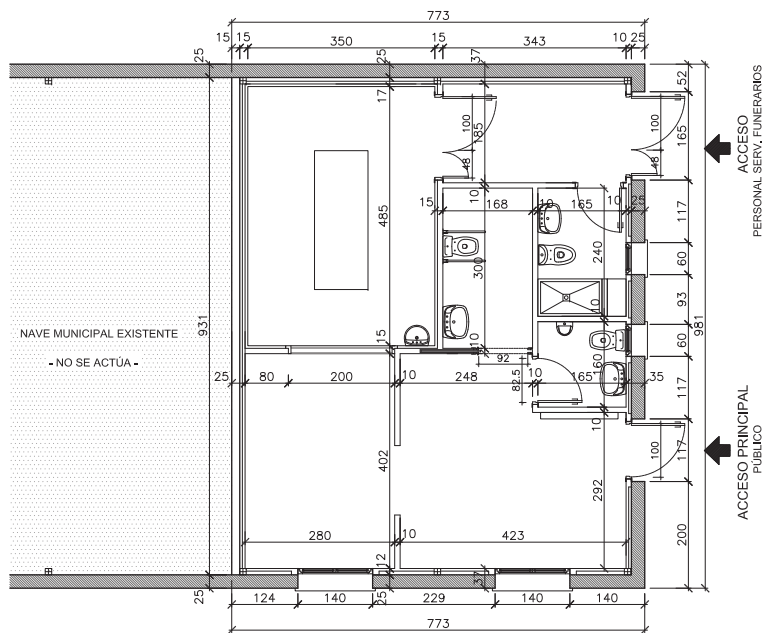

PLANTA - ESTADO REFORMADO -
COTAS

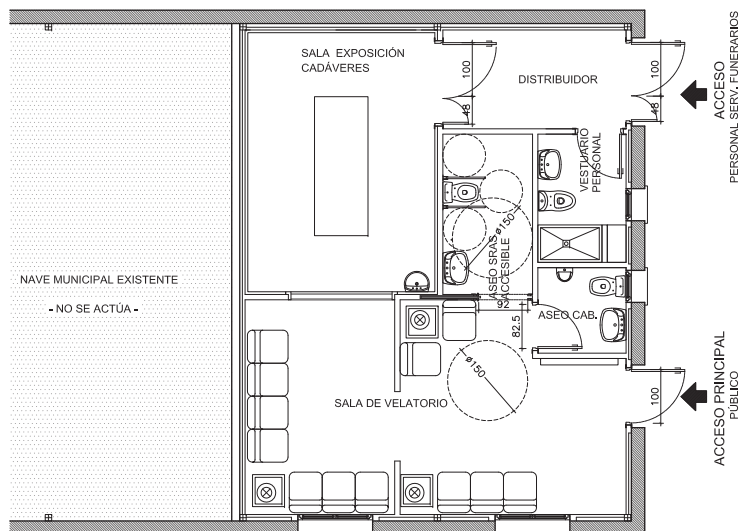


PLANTA - ESTADO REFORMADO -
CUMPLIMIENTO ACCESIBILIDAD

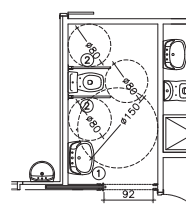


JUSTIFICACIÓN CUMPLIMIENTO BAÑO ACCESIBLE
EN EL PRESENTE PROYECTO

- LAVABO SIN PEDESTAL TIPO "GIRALDA DE ROCA" O SIMILAR
- ASIDEROS

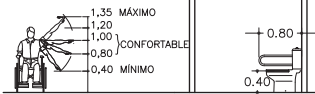


PLANTA



SECCION

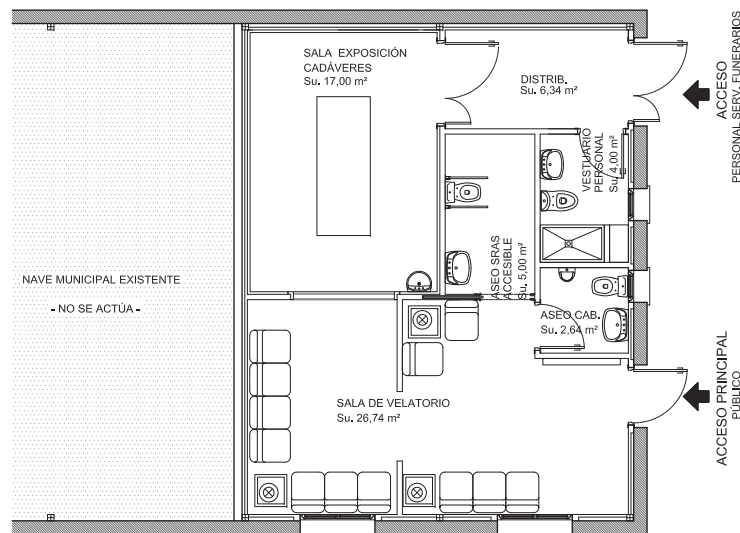

PLANTA - ESTADO REFORMADO -
DISTRIBUCIÓN, Y SUPERFICIES

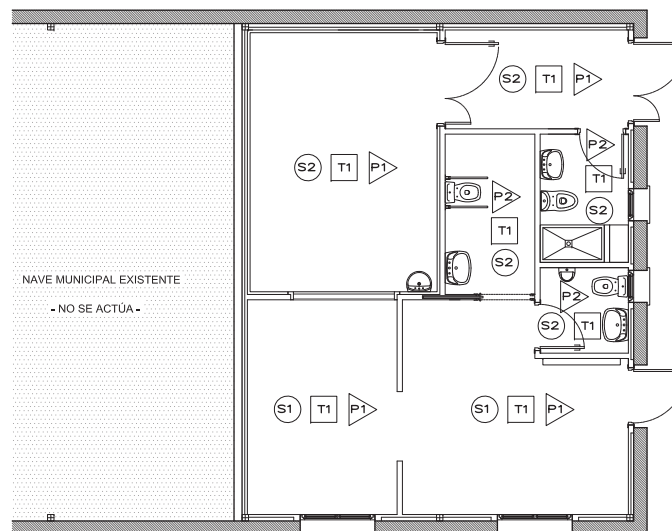

PLANTA - ESTADO REFORMADO -
ACABADOS

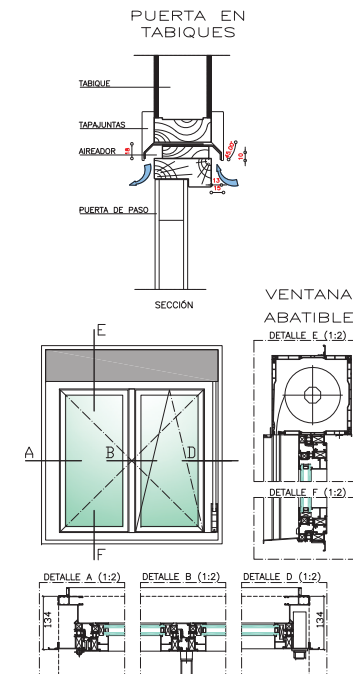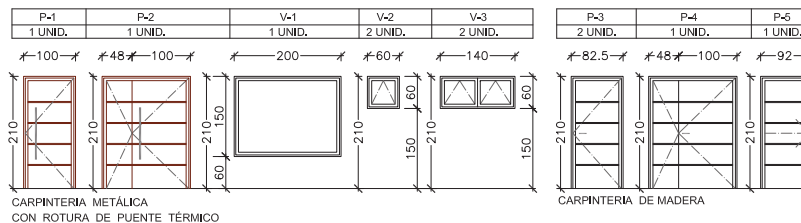

MEMORIA DE CALIDADES

SUELOS	
S1	REVESTIMIENTO CERÁMICO Rd> CLASE 1
S2	REVESTIMIENTO CERÁMICO Rd> CLASE 2
S3	REVESTIMIENTO CERÁMICO Rd> CLASE 3
PAREDES	
P1	PINTURA LISA PLÁSTICA
P2	REVESTIMIENTO CERÁMICO
TECHOS	
T1	FALSO TECHO PLADUR

Benito
Francisco
Javier
02187542N

		PROYECTO DE EJECUCIÓN DE SEPARATA-1 VELATORIO
SITUACION CALLE SILOS Nº 28 ALCAÑIZO. TOLEDO		
ESCALA 1/100	TÍTULO PLANTA: COTAS; DISTRIBUCIÓN Y SUPERFICIES; CUMPLIMIENTO ACCESIBILIDAD; ACABADOS	PLANO Nº 3 SUSTITUYE A
REFERENCIA AZO-201-20	EL ARQUITECTO MUNICIPAL JAVIER BENITO LAZARO Nº COLEGIADO 309	EL PROMOTOR AYTO. ALCAÑIZO
FECHA MAYO 2020	ESTUDIO DE ARQUITECTURA Y URBANISMO ARQUITECTO: JAVIER BENITO LAZARO C/ ALCALÁ, 372. 1º. 28027 MADRID. TELÉFONO 91 377 33 17	



PLANTADE CUBIERTA - ESTADO REFORMADO -

BENITO
LAZARO
FRANCISCO
JAVIER -
02187542N

Firmado digitalmente por BENITO LAZARO FRANCISCO JAVIER - 02187542N
Nombre de reconocimiento (DN): c=ES, serialNumber=IDCES-02187542N, givenName=FRANCISCO JAVIER, sn=BENITO LAZARO, cn=BENITO LAZARO FRANCISCO JAVIER - 02187542N
Fecha: 2020.05.05 09:03:54 +02'00'



PROYECTO DE EJECUCIÓN DE SEPARATA-1 VELATORIO	
---	--

SITUACION
CALLE SILOS N° 28
ALCAÑIZO. TOLEDO

ESCALA

1/100

TITULO
ESTADO ACTUAL:
PLANTA DE DISTRIBUCIÓN Y COTAS
ALZADOS Y SECCIÓN

PLANO N°	4
SUSTITUYE A	

REFERENCIA
AZO-201-20

EL ARQUITECTO MUNICIPAL	EL PROMOTOR
-------------------------	-------------

FECHA	MAYO 2020
-------	-----------

JAVIER BENITO LAZARO
Nº COLEGIADO 309

ESTUDIO DE ARQUITECTURA Y URBANISMO
ARQUITECTO: JAVIER BENITO LÁZARO
C/ ALCALÁ, 372. 1ª. 28027 MADRID. TELÉFONO 91 377 33 17