


DEMOLICIONES

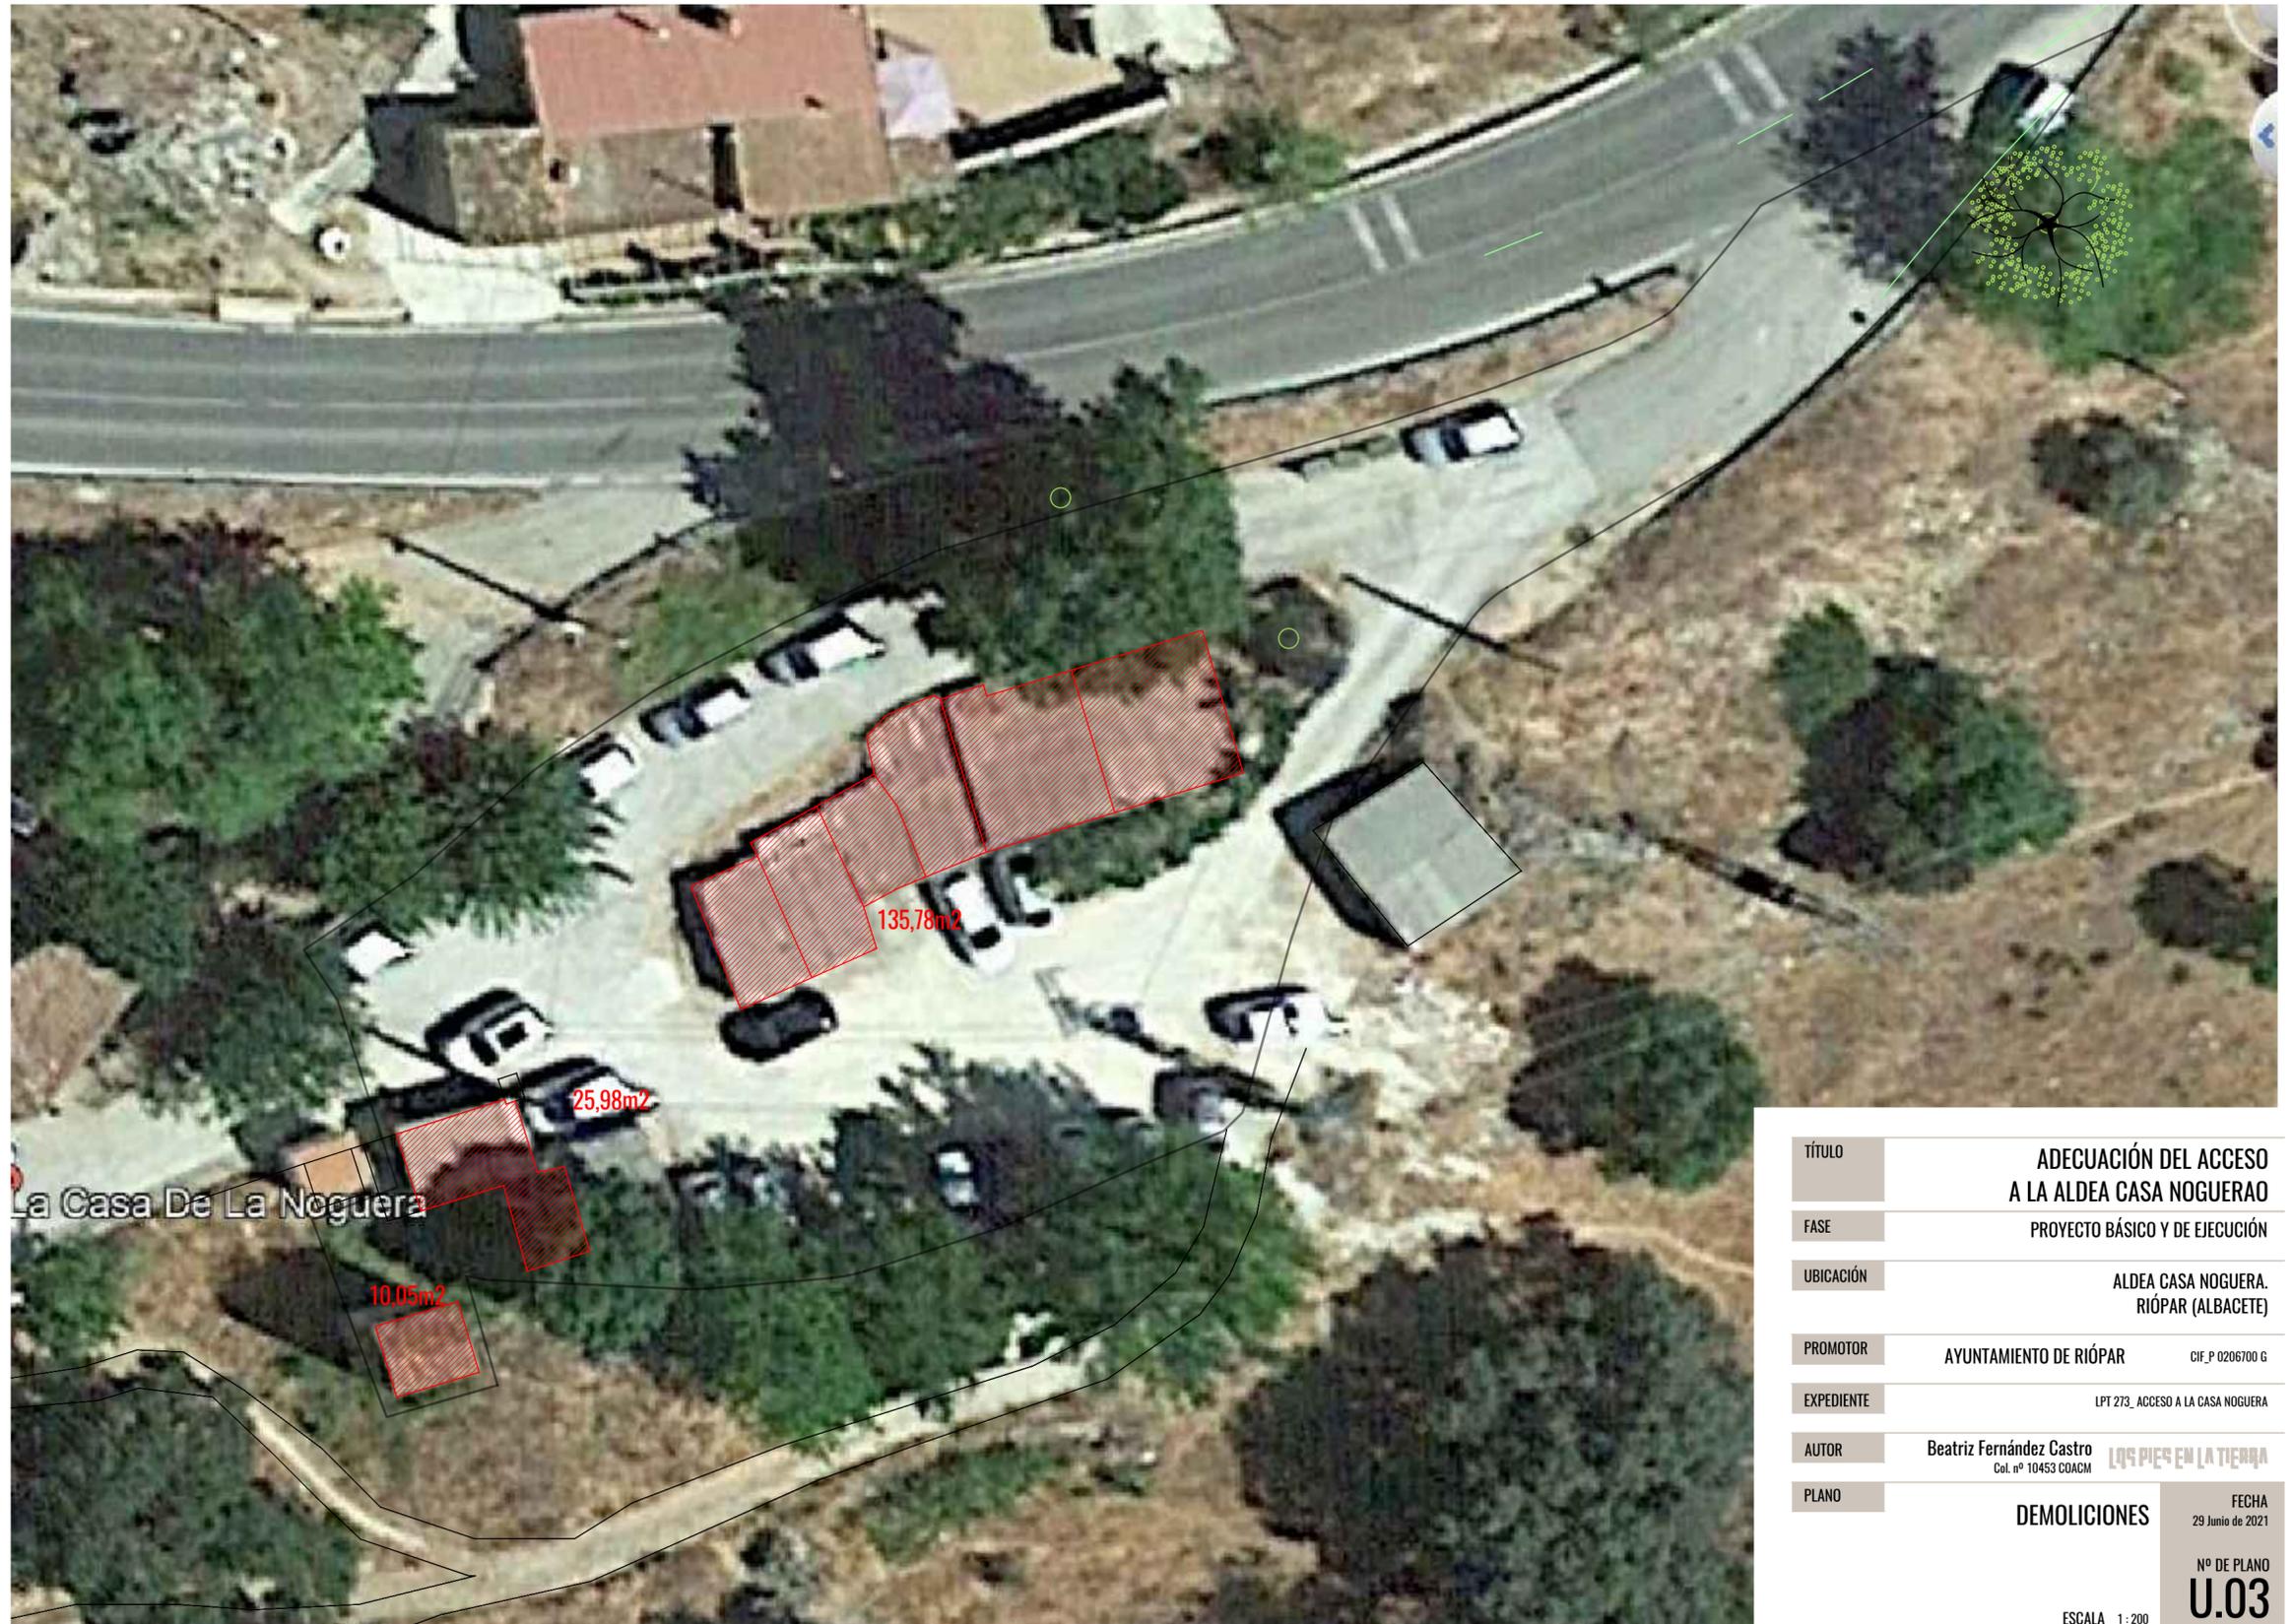

TÍTULO	ADECUACIÓN DEL ACCESO A LA ALDEA CASA NOGUERA	
FASE	PROYECTO BÁSICO Y DE EJECUCIÓN	
UBICACIÓN	ALDEA CASA NOGUERA. RIÓPAR (ALBACETE)	
PROMOTOR	AYUNTAMIENTO DE RIÓPAR	CIF_P 0206700 G
EXPEDIENTE	LPT 273_ ACCESO A LA CASA NOGUERA	
AUTOR	Beatriz Fernández Castro Col. nº 10453 COACM	LOS PIES EN LA TIERRA
PLANO	DEMOLICIONES	FECHA 29 Junio de 2021
		Nº DE PLANO U.03
	ESCALA 1:200	