


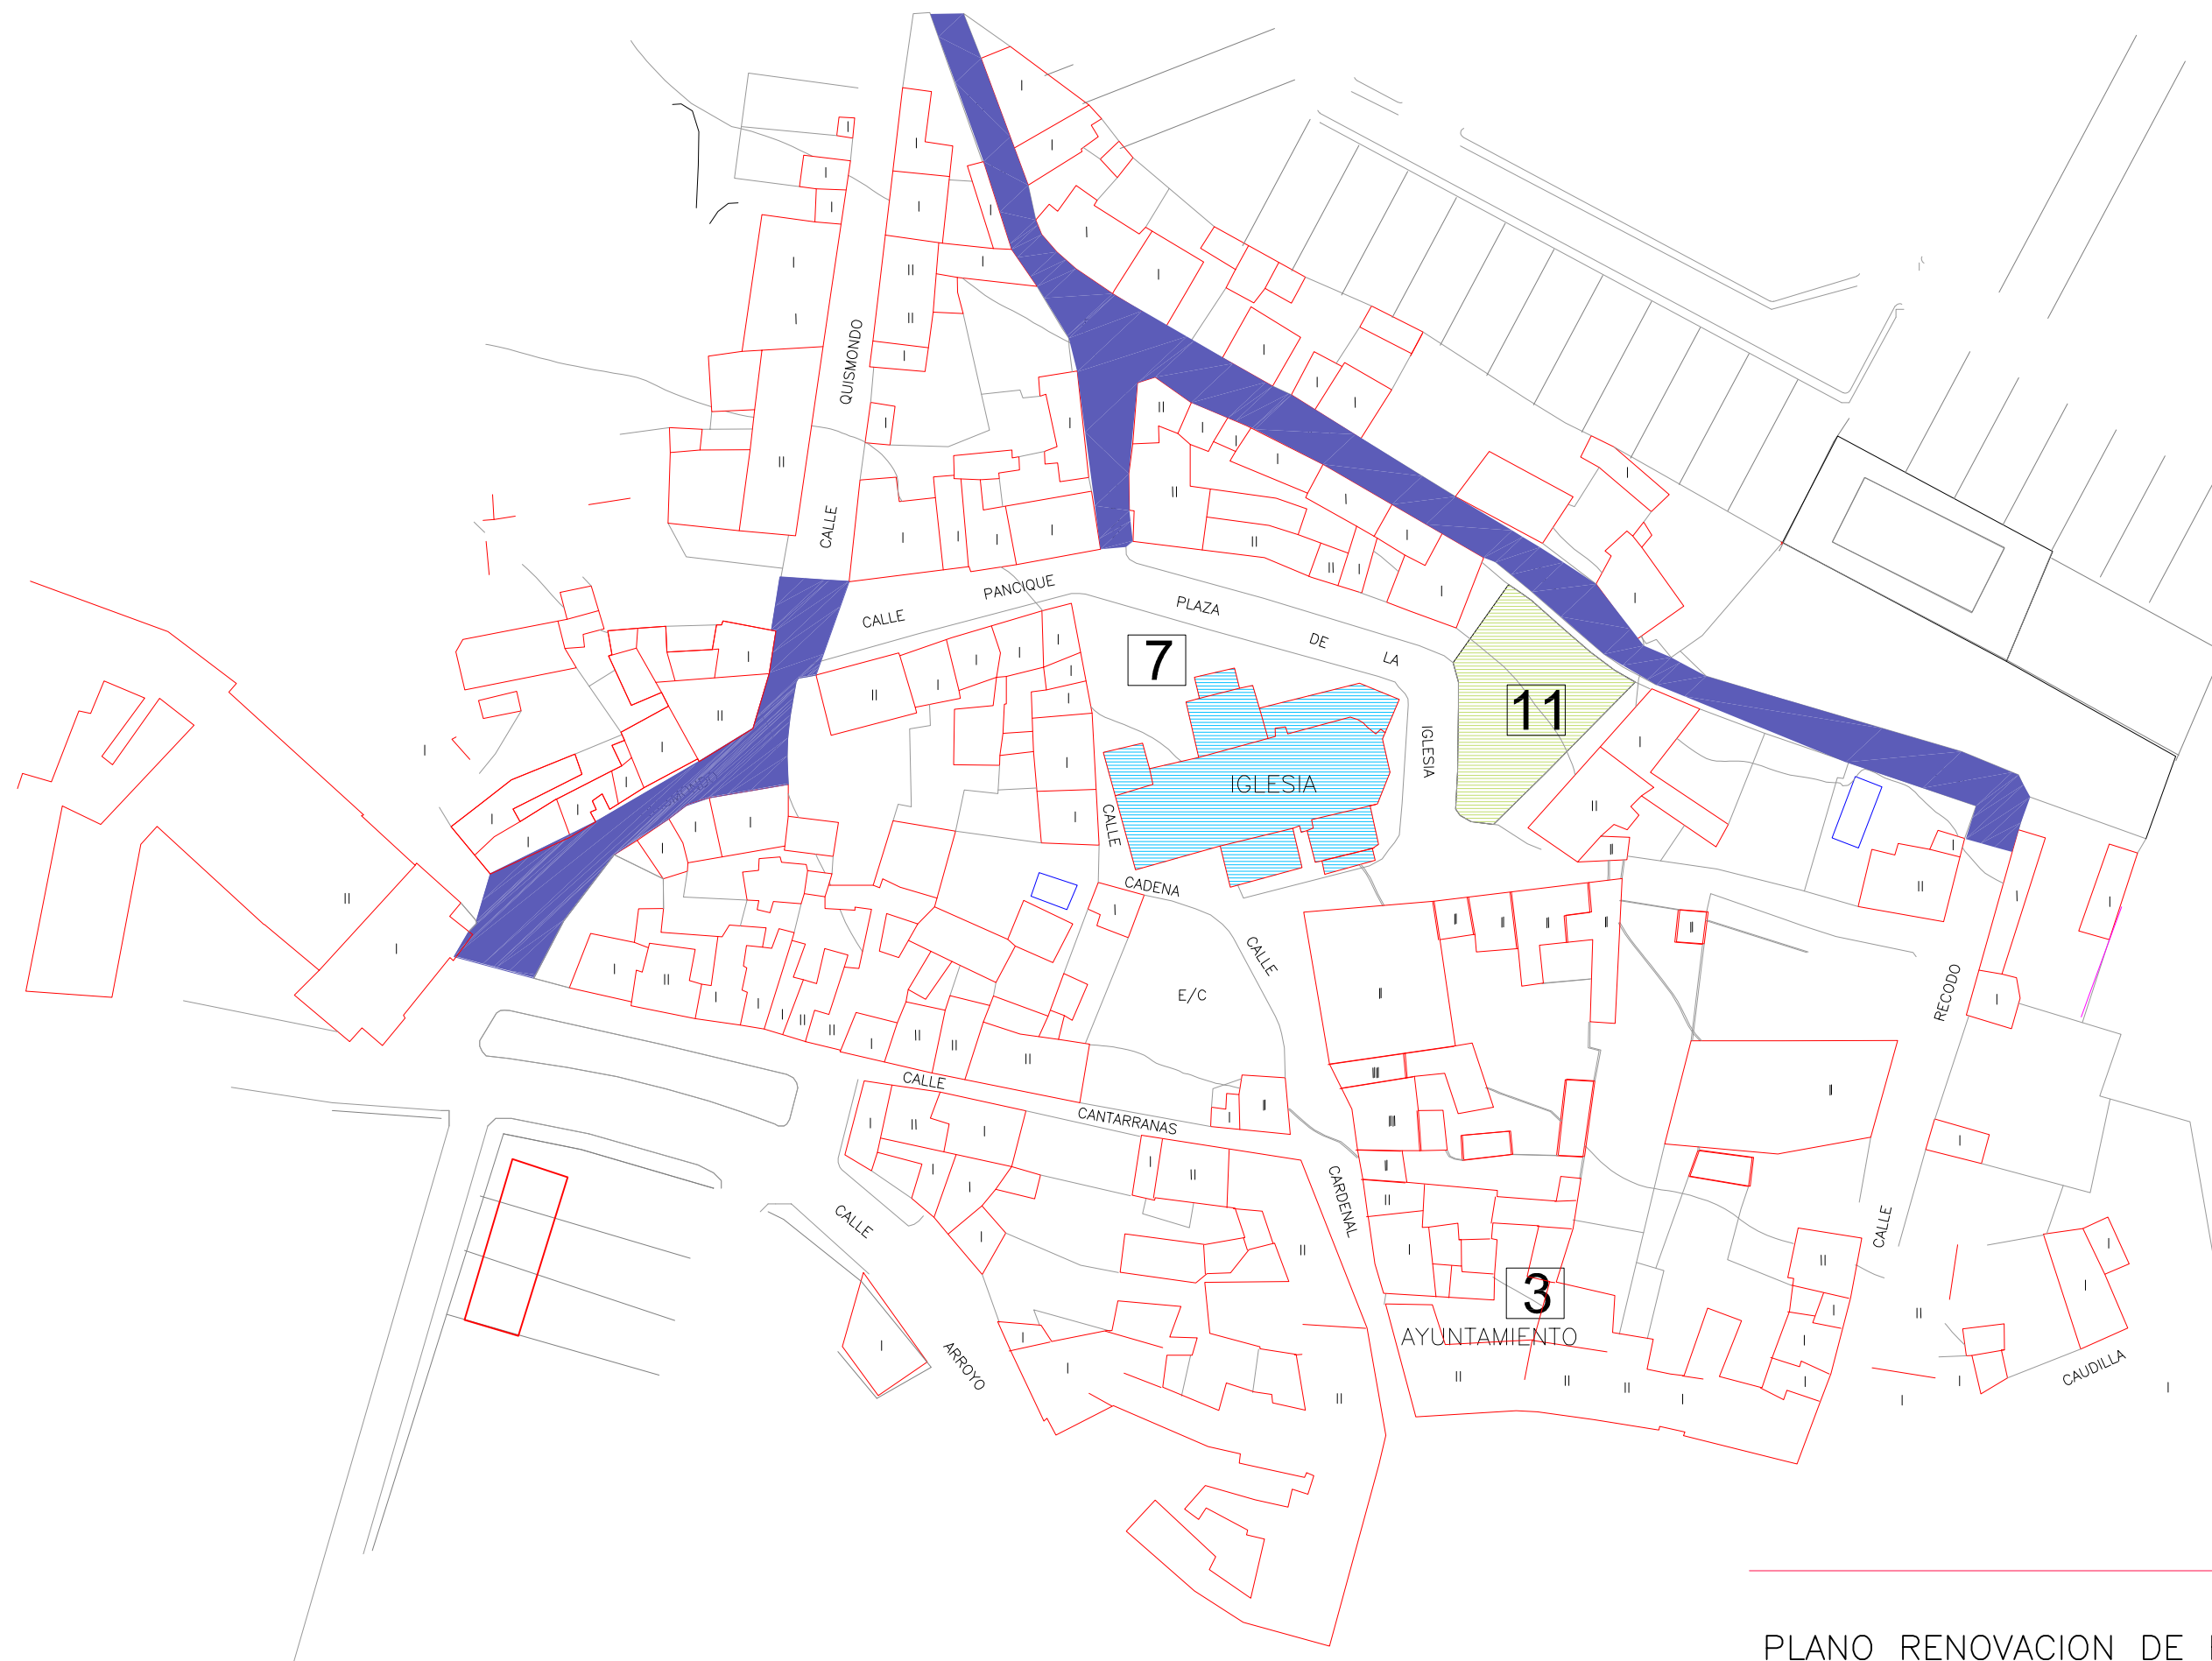

PLANO RENOVACION DE RED DE INSTALACION AGUA
CL EGIDO Y CL CADENA TRAMO DE CL QUISMONDO

PLAN EXTRAORDINARIO DE INVERSION 2024

AYTO. DE SANTO DOMINGO CAUDILLA

ARQUITECTO

FCO JAVIER PANTOJA
GÓMEZ-MENOR
NºCOL 3.684