


Riofrío de Riaza

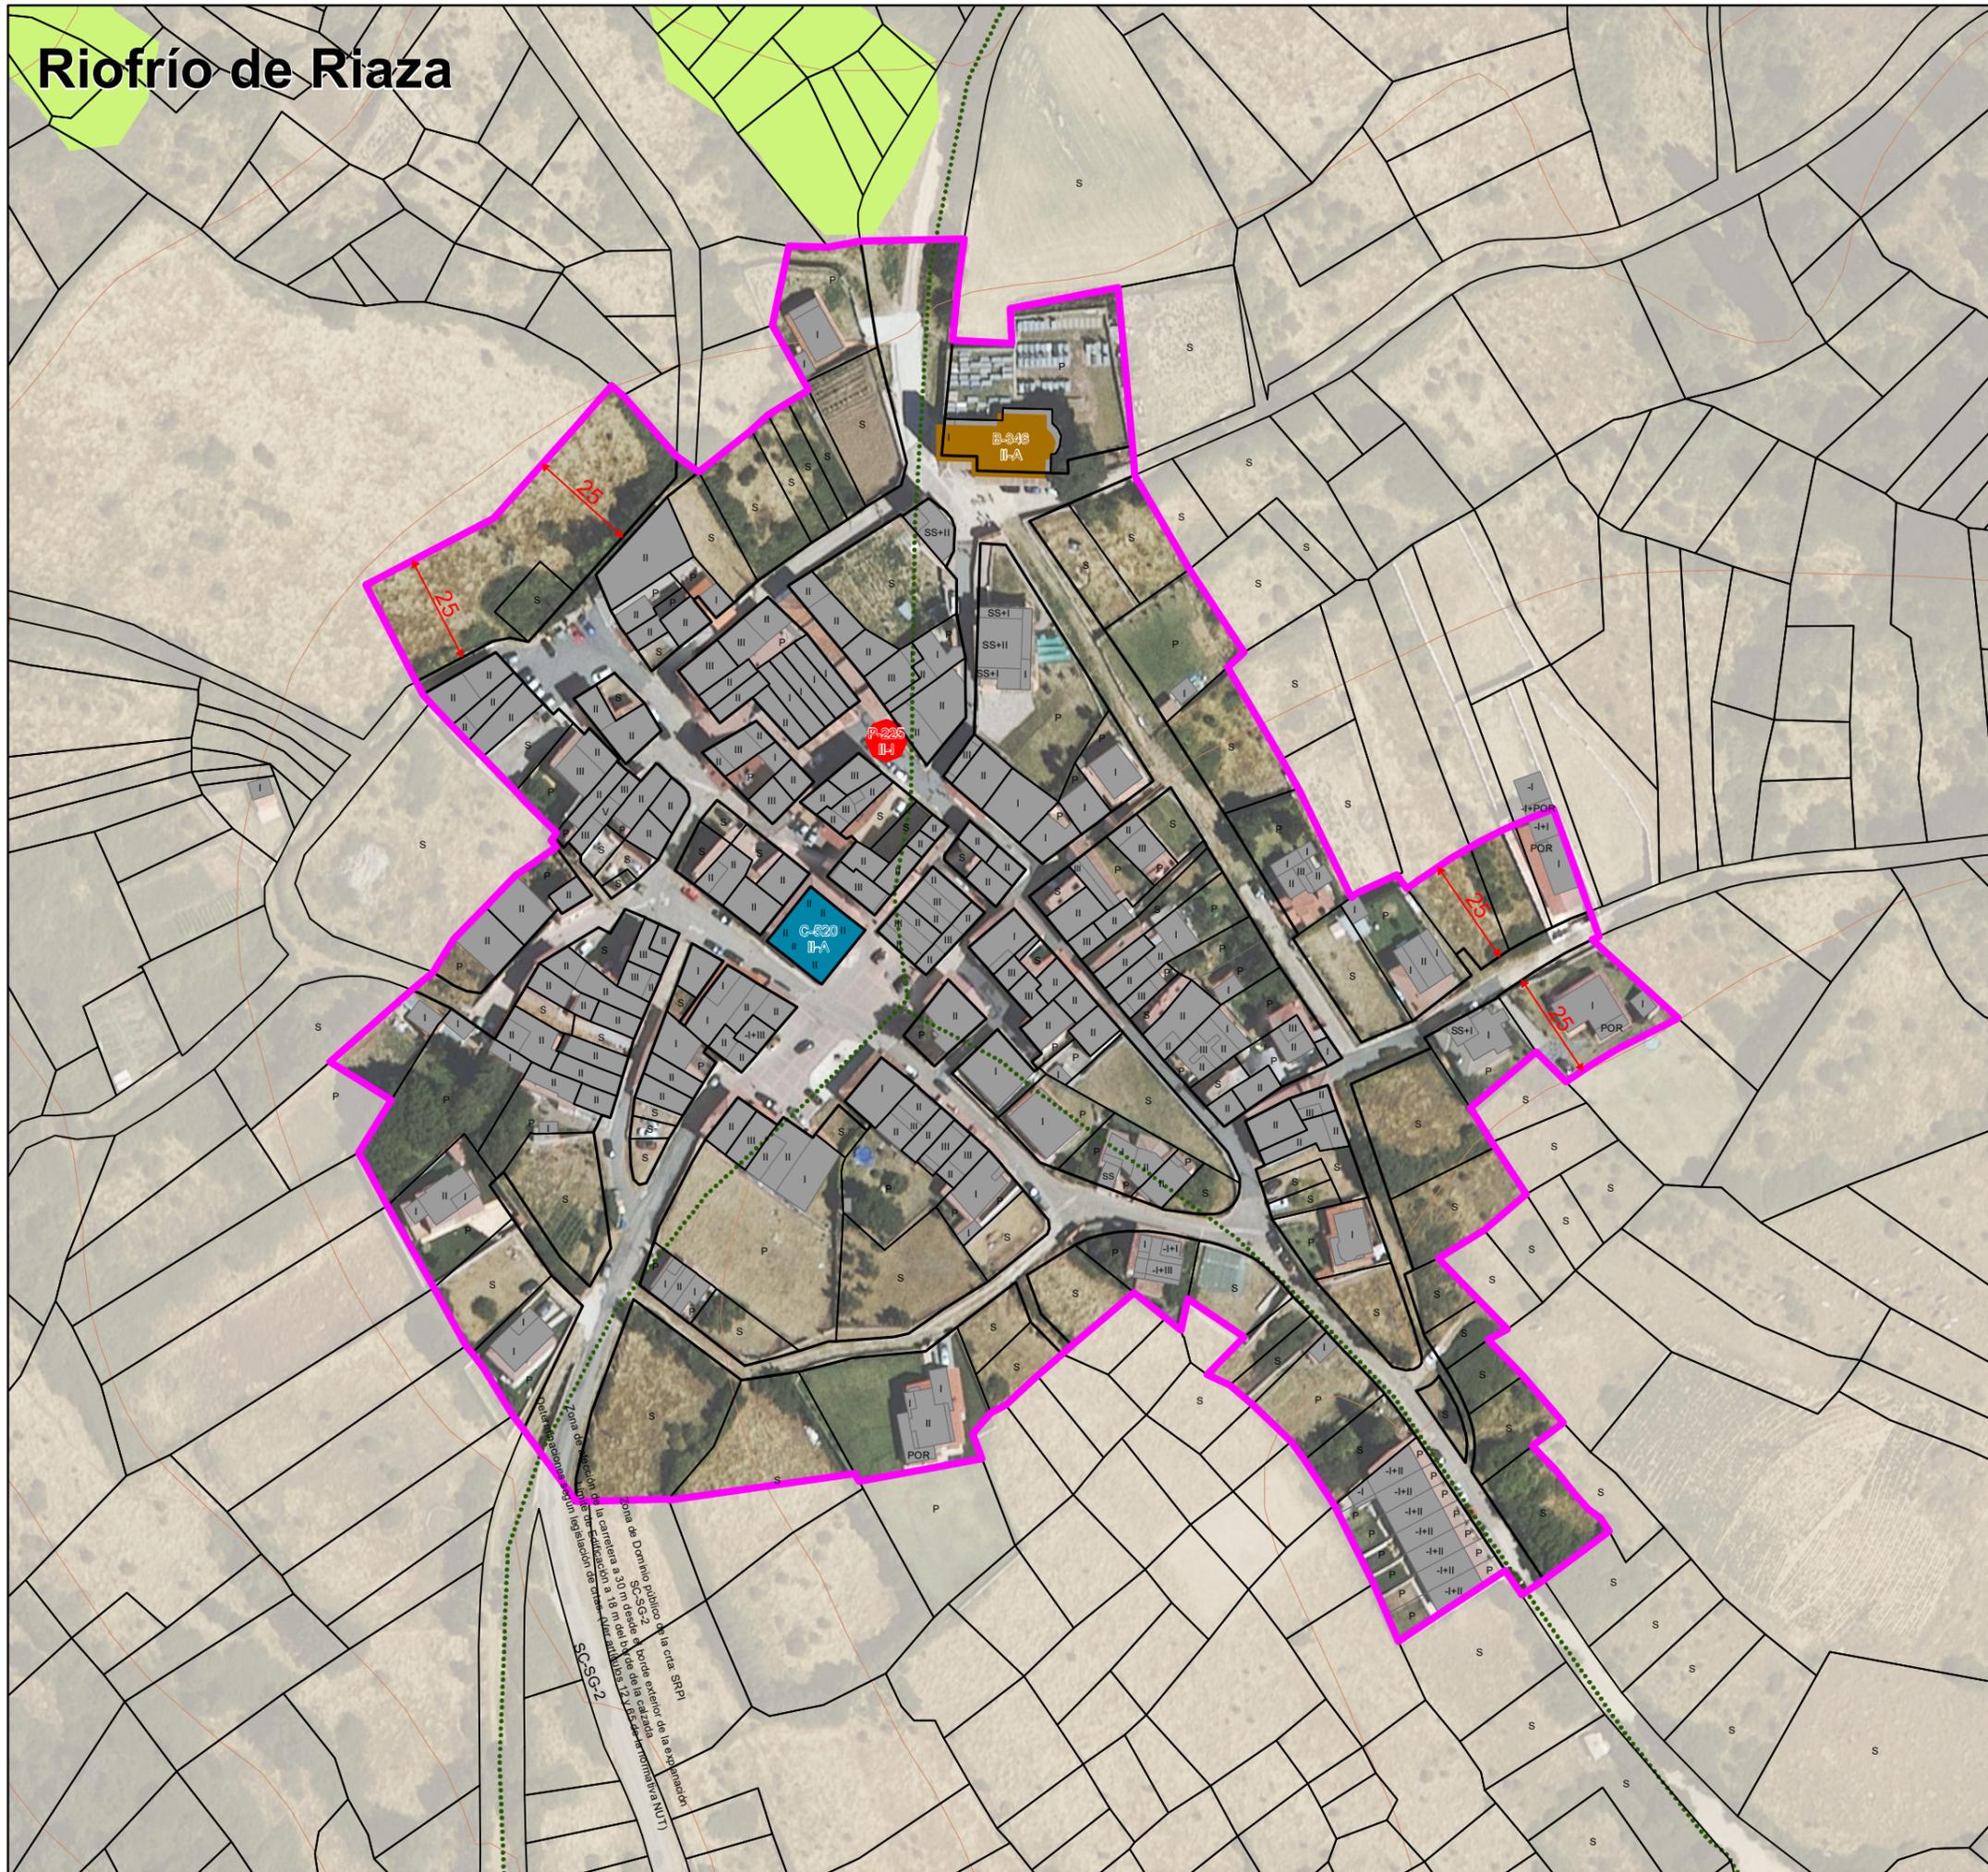

LEYENDA

RÉGIMEN Y CATEGORÍAS DE SUELO

Perímetro urbano: suelo urbano (ver artículo 43.2.a)
Resto de suelo urbano según artículo 43.2.b

Alineaciones (ver artículo 101)

CATEGORÍAS DE SUELO RÚSTICO

SR-PN Sierra Norte de Guadarrama
SR-PN Hoces Río Riaza

SR-PN (MUP y Consorciados)
SR-PN (VP)
SR-PN (CyZH)
SR-PN (ZEC-ZEPA)
SRPN (ZNIE)
SRC

SRPN (Masa Arborea)
SR-PN (ZI 500años)
SRPC
SRPA
SRAT

Uso Limitado Común
Uso Limitado Cumbres
Uso Limitado Interés Especial
Zona de Reserva
Zona de Uso Limitado

GRADO DE APLICACIÓN DEL CATÁLOGO

(Art. 2 de la Normativa Catálogo)

Catálogo Principal (P) P = Principal
Catálogo Básico (B) B = Básico
Catálogo Cautelar (C) C = Cautelar

PATRIMONIO CULTURAL (CLASIFICACIÓN)

BIENES DE INTERÉS CULTURAL (I)

(I - CH) Conjuntos históricos
(I - M) Monumentos
(I - G) Bienes con categoría genérica
(I - ZA) Zonas arqueológicas declaradas
(I - AR) Zonas Arqueológicas de Arte Rupestre
Entornos de protección BIC

OTROS BIENES INTEGRANTES DEL PATRIMONIO CULTURAL (II)

(II - A) Patrimonio Arquitectónico
(II - I) Patrimonio Industrial
(II - E) Patrimonio Etnológico
(II - O) Otro Patrimonio

Bienes Arqueológicos en perímetro urbano

P (II - Y) Yacimientos arqueológicos
B (II - YH) Hallazgos Aislados
B (II - IA) Incidencia Arqueológica

Ejemplo de etiquetado:

P-12 P = Grado de Aplicación: Principal - 12 = Nº de Catálogo
I-M I - M = Bien Interés Cultural - Monumentos

Áreas de Bodegas en Suelo Urbano

DOCUMENTACIÓN NORMATIVA PLANOS DE ORDENACIÓN NORMAS URBANÍSTICAS TERRITORIALES DE SEGOVIA

PROYECTO NORMAS URBANÍSTICAS TERRITORIALES DE SEGOVIA NUT.SG
SERIE SERIE O.3 - MEDIO URBANO
PLANO Perímetro urbano, elementos catalogados y categorías de protección.

EQUIPO REDACTOR: UTE NUT SEGOVIA
Municipio: Riofrío de Riaza
Junta de Castilla y León
Diputación de Segovia
ESCALA: 1:1.500
DOCUMENTO PARA APROBACIÓN INICIAL
MEDIO URBANO
0.3
Hoja: 100 / 152
FECHA: Septiembre 2024