



c/ CAMPASPERO , c/ ESCUELAS y c/ CHURRADA

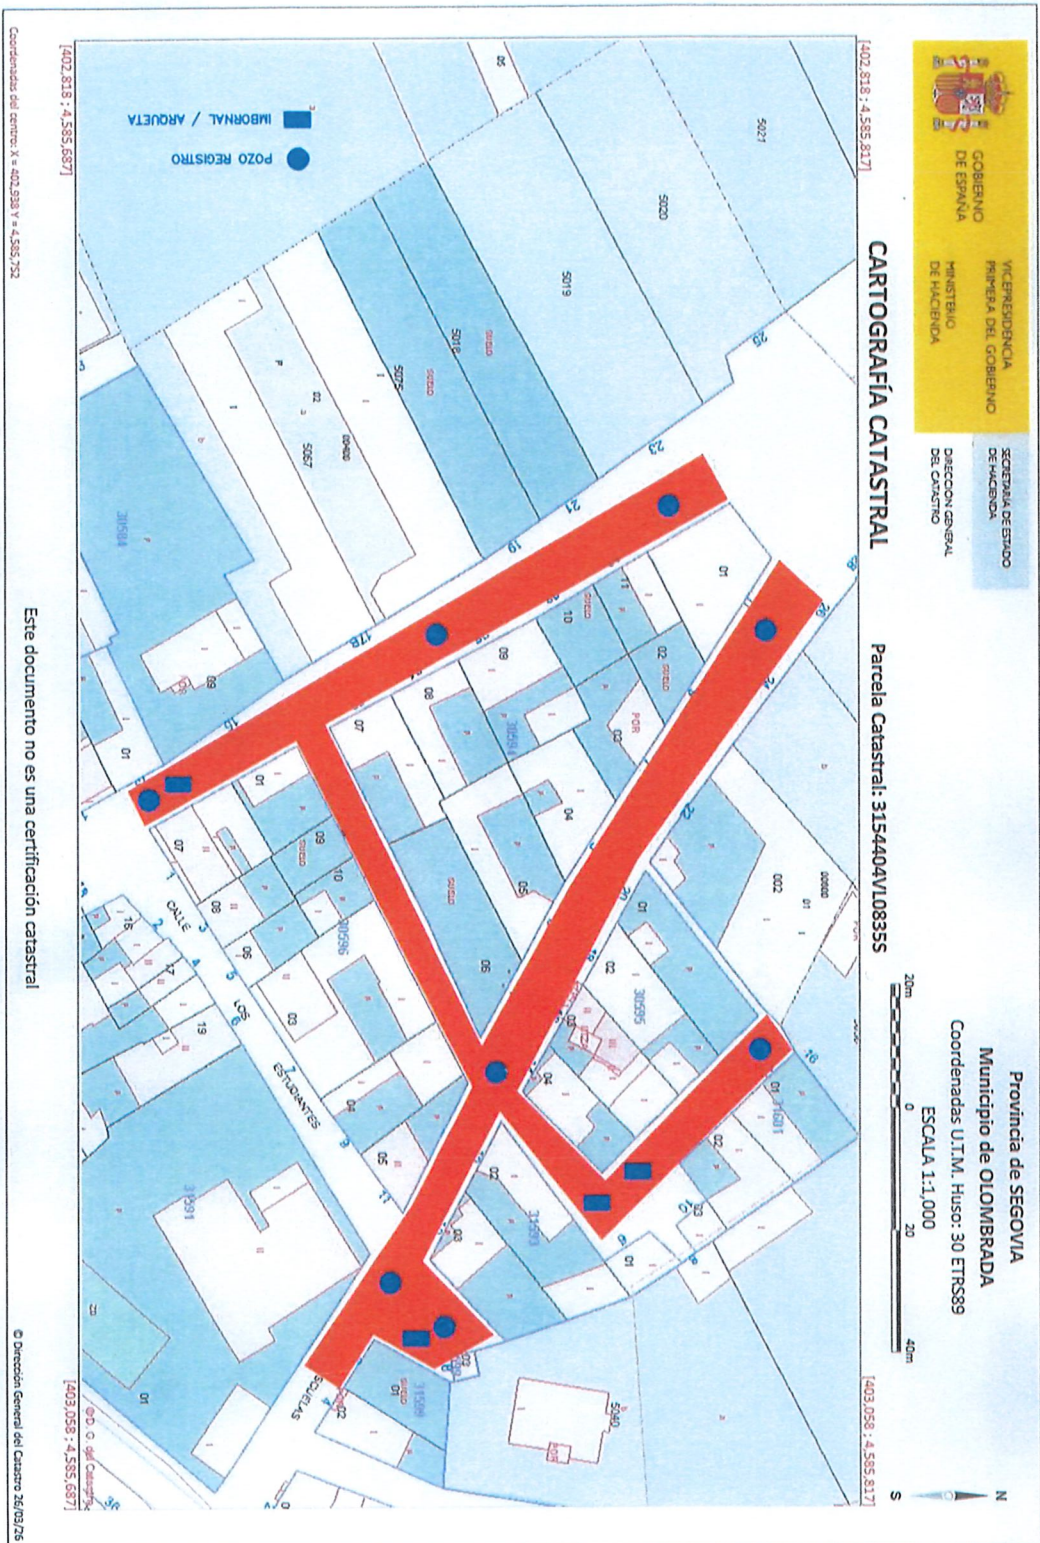


AYUNTAMIENTO DE OLOMBRADA

Red
c/ Huertos

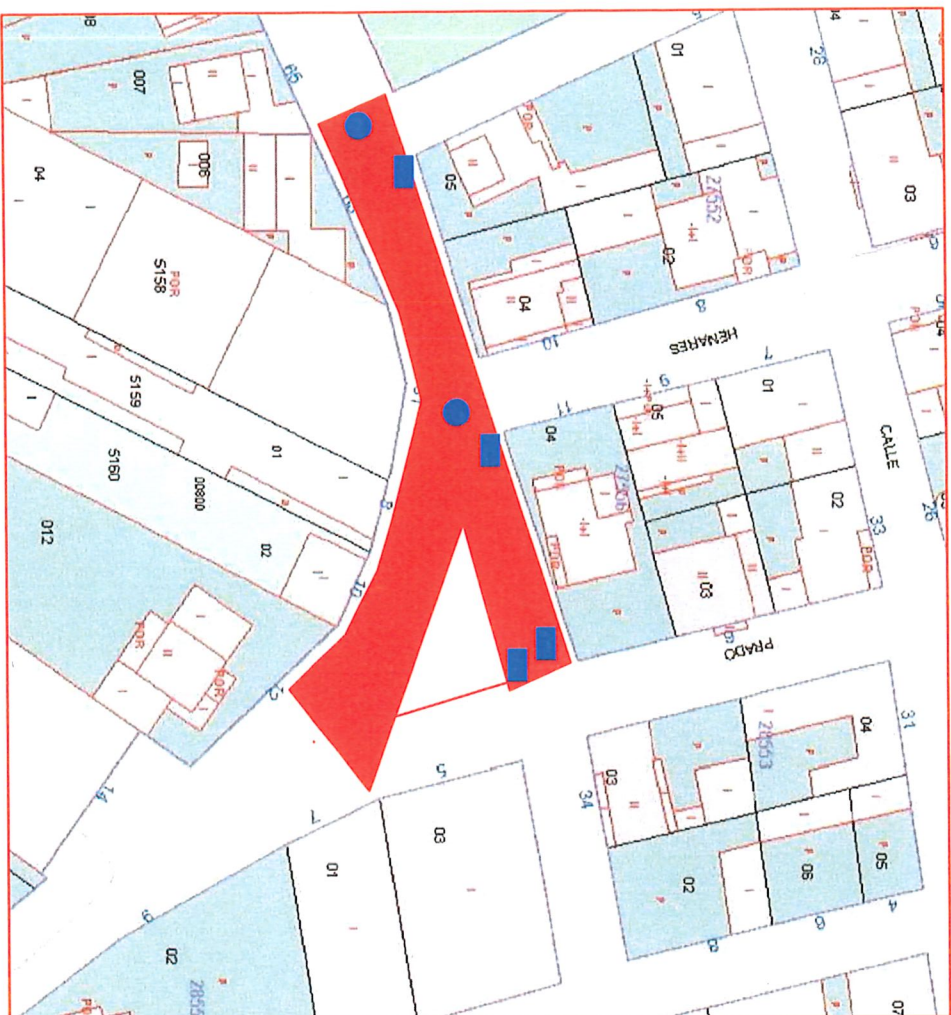

CALEONES EN c/ PEROSILLO.

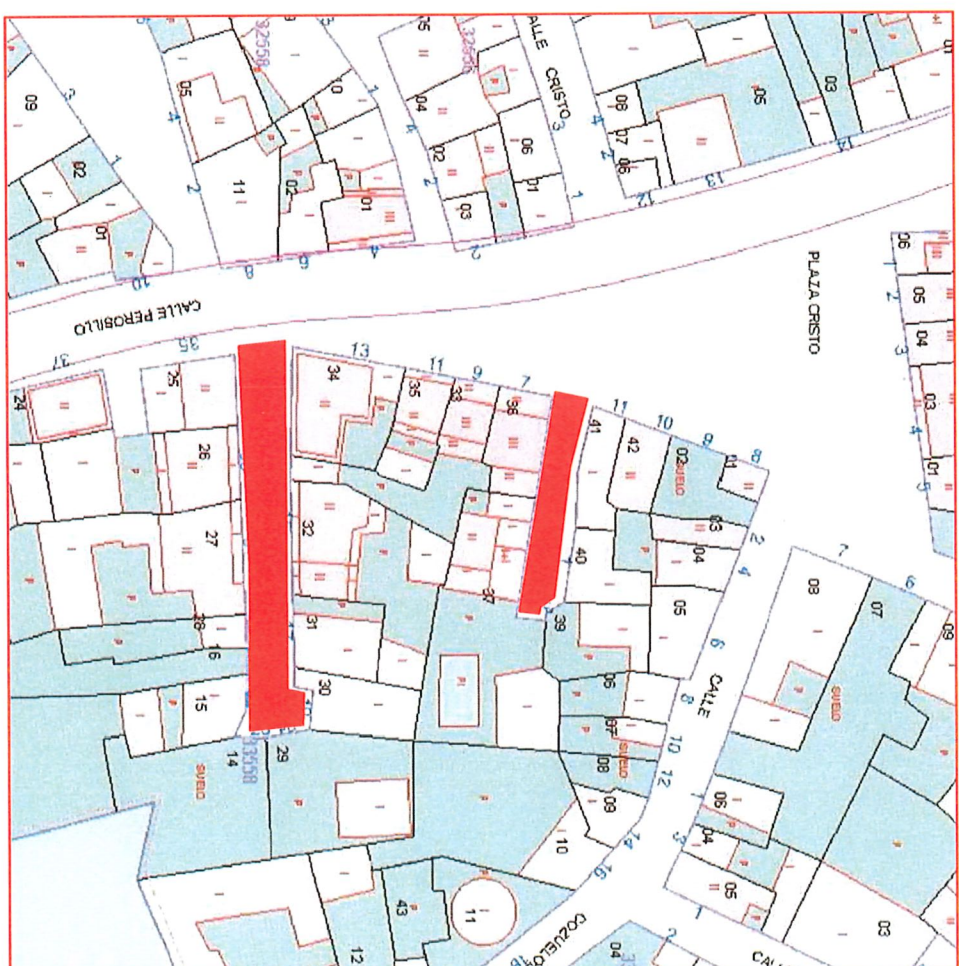

MODERA VALCADA
REPARACION DEL FIRME CALLES HUERTOS Y PEROSILLO

Expediente 27/75 Fecha Octubre 2025 Emplazamiento Ombredo, Segovia.

Propiedad Ayuntamiento Adrodes Arquitecto Eduardo Verdujo Martin n.º del 2031 COACGE

Nº Plano 01

Nombre del Plano ESQUEMA DE ACTUACION

Escala 1/1000

POZO REGISTRO
IMBORNAL / ARQUETA