

4.- PLANOS

Proyecto de Mejora del Camino Rural del Barranco 3^a FASE - 2024



PROYECTO DE MEJORA DEL CAMINO RURAL DEL BARRANCO 3º FASE

Promotor:
Excmo. Ayuntamiento de Serrato, Calle Caminillo nº 1, Serrato.
Arquitecto:
Rafael Hoyos Moreno, colegiado 1.338 COA Málaga.

El Arquitecto

SITUACIÓN: Camino del Barranco s/n., Serrato, Málaga.

SITUACIÓN Y EMPLAZAMIENTO

A-3

SITUACIÓN EN EL TÉRMINO

ENERO 2024

BAS + EJEC

01

FIRMANTE
RAFAEL HOYOS MORENO

NIF/CIF
****273**

FECHA Y HORA
18/03/2024 13:24:24 CET

CÓDIGO CSV
b5ae7afe776c8c66539b93a03394bf966951547f

URL DE VALIDACIÓN
<https://sede.malaga.es/serrato>





PROYECTO DE MEJORA DEL CAMINO RURAL DEL BARRANCO 3º FASE

Promotor:
Excmo. Ayuntamiento de Serrato, Calle Caminillo nº 1, Serrato.
Arquitecto:
Rafael Hoyos Moreno, colegiado 1.338 COA Málaga.


El Arquitecto

SITUACIÓN: Camino del Barranco s/n., Serrato, Málaga.

SITUACIÓN Y EMPLAZAMIENTO

A-3

ENERO 2024

BAS + EJEC

02

EMPLAZAMIENTO

SIE



PARAJE "EL MADROÑO"

EMPLAZAMIENTO

FIRMANTE
RAFAEL HOYOS MORENO

NIF/CIF
****273**

FECHA Y HORA
18/03/2024 13:24:24 CET

CÓDIGO CSV
b5ae7afe776c8c66539b93a03394bf966951547f

URL DE VALIDACIÓN
<https://sede.malaga.es/serrato>



ACTUACIONES



REPARACIÓN BADEN 01:

Longitud 20,00 m. y anchura de 2,00 m.



REPARACIÓN BADEN 02:

Longitud 15,00 m. y anchura de 1,50 m.

- 1.- CORTE HÚMEDO SOLERA HORMIGÓN
- 2.- DEMOLICIÓN SOLERA HORMIGÓN ARMADO
- 3.- EXCAVACIÓN APERTURA DE CAJA
- 4.- ENCAJACHADO DE BOLOS 15-20 Cms
- 5.- ZAHORRA ARTIFICIAL EN SUBBASE 30 cm.
- 6.- SOLER.HA-25, 15cm.ARMA.#15x15x5 cm.

- 1.- CORTE HÚMEDO SOLERA HORMIGÓN
- 2.- DEMOLICIÓN SOLERA HORMIGÓN ARMADO
- 3.- EXCAVACIÓN APERTURA DE CAJA
- 4.- ENCAJACHADO DE BOLOS 15-20 Cms
- 5.- ZAHORRA ARTIFICIAL EN SUBBASE 30 cm.
- 6.- SOLER.HA-25, 15cm.ARMA.#15x15x5 cm.



PROYECTO DE MEJORA DEL CAMINO RURAL DEL BARRANCO 3º FASE

Promotor:

Excmo. Ayuntamiento de Serrato, Calle Caminillo nº 1, Serrato.

Arquitecto:

Rafael Hoyos Moreno, colegiado 1.338 COA Málaga.



SITUACIÓN: Camino del Barranco s/n., Serrato, Málaga.

SITUACIÓN Y EMPLAZAMIENTO

A-3

LÍMITES BADENES A REPARAR

ENERO 2024
BAS + EJEC
1:1000
03

FIRMANTE
RAFAEL HOYOS MORENO


NIF/CIF
****273**

FECHA Y HORA
18/03/2024 13:24:24 CET

CÓDIGO CSV
b5ae7afe776c8c66539b93a03394bf966951547f

URL DE VALIDACIÓN
<https://sede.malaga.es/serrato>



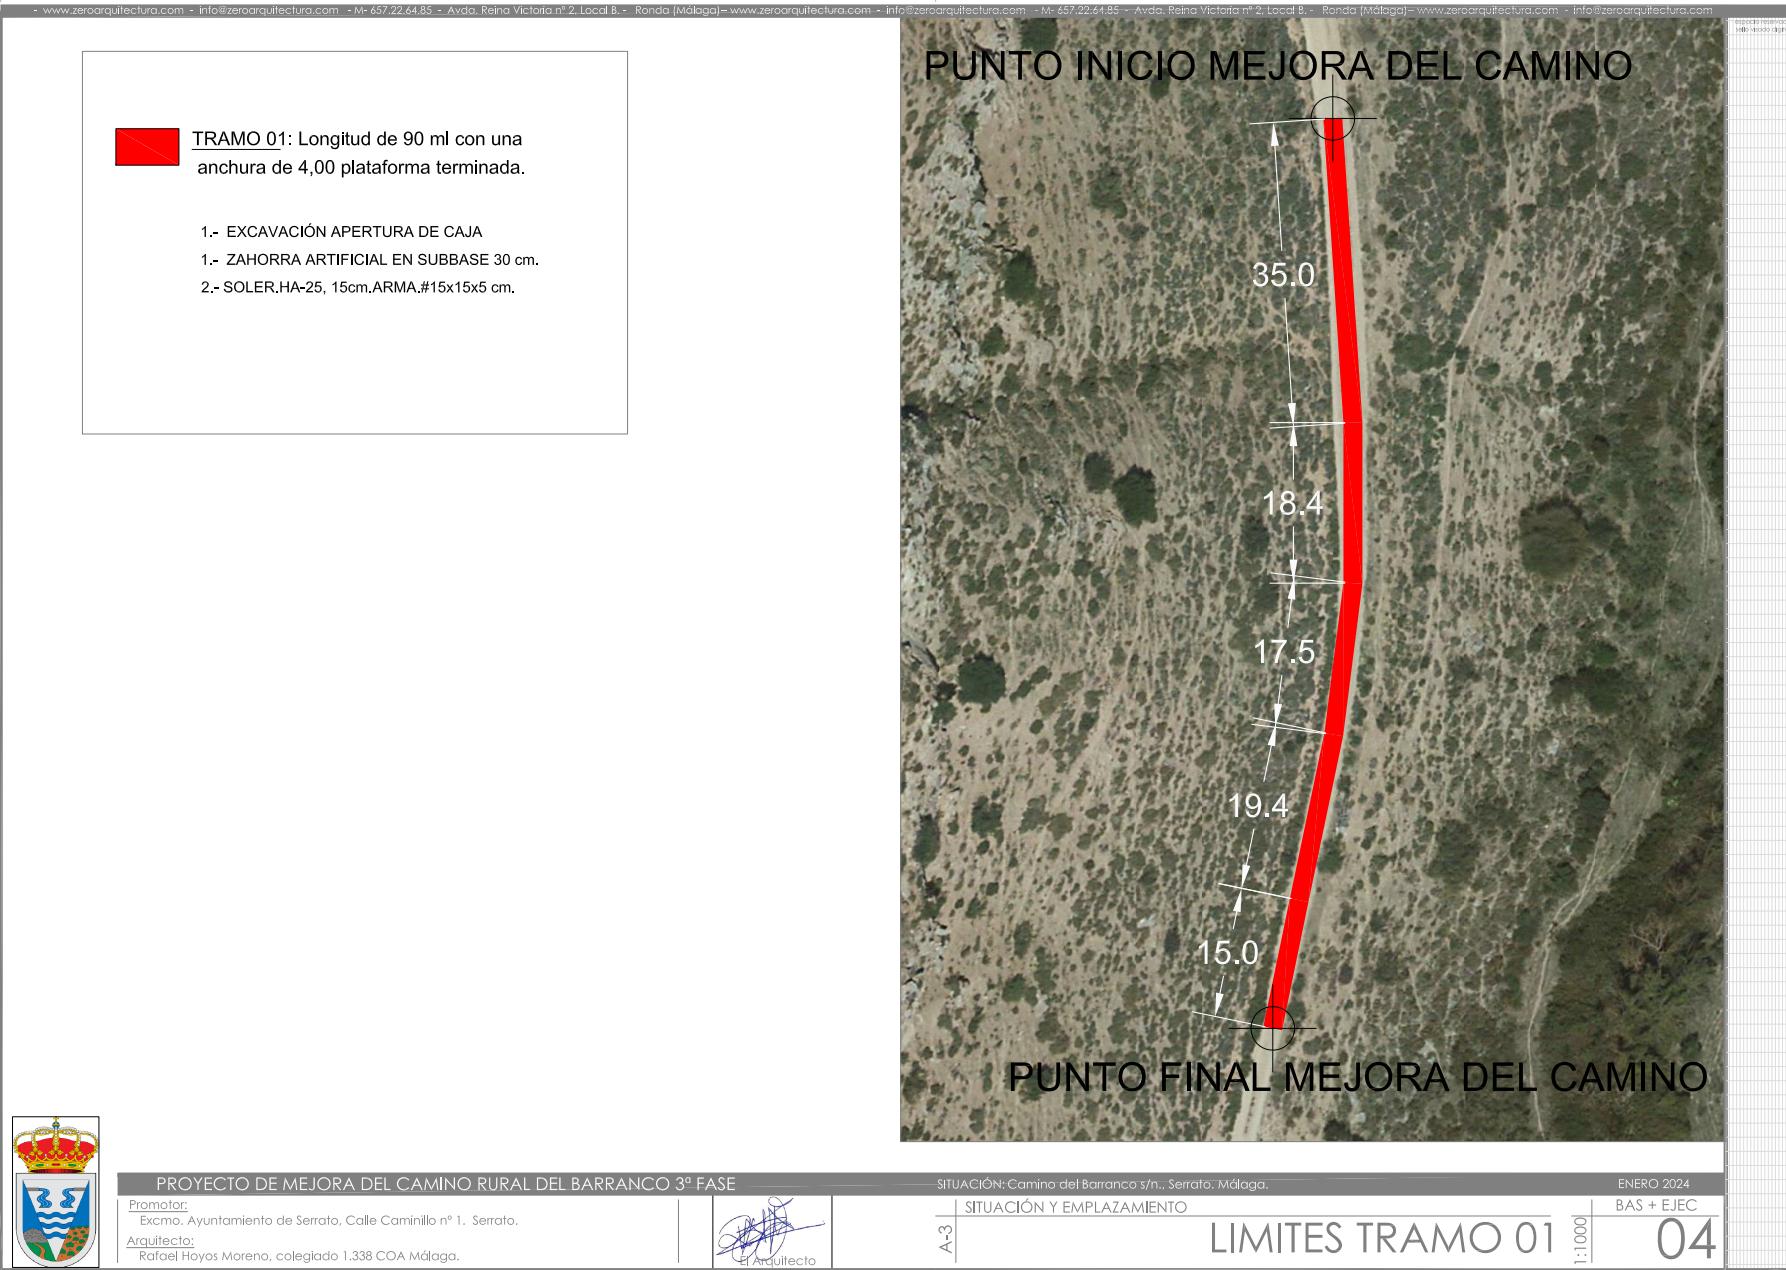

FIRMANTE
RAFAEL HOYOS MORENO



Hacienda electrónica
local y provincial
DIPUTACIÓN DE MÁLAGA

NIF/CIF
****273**


FECHA Y HORA
18/03/2024 13:24:24 CET

CÓDIGO CSV
b5ae7afe776c8c66539b93a03394bf966951547f

URL DE VALIDACIÓN
<https://sede.malaga.es/serrato>

SECCIÓN TIPO REPARACIÓN BADEN

E: 1/25

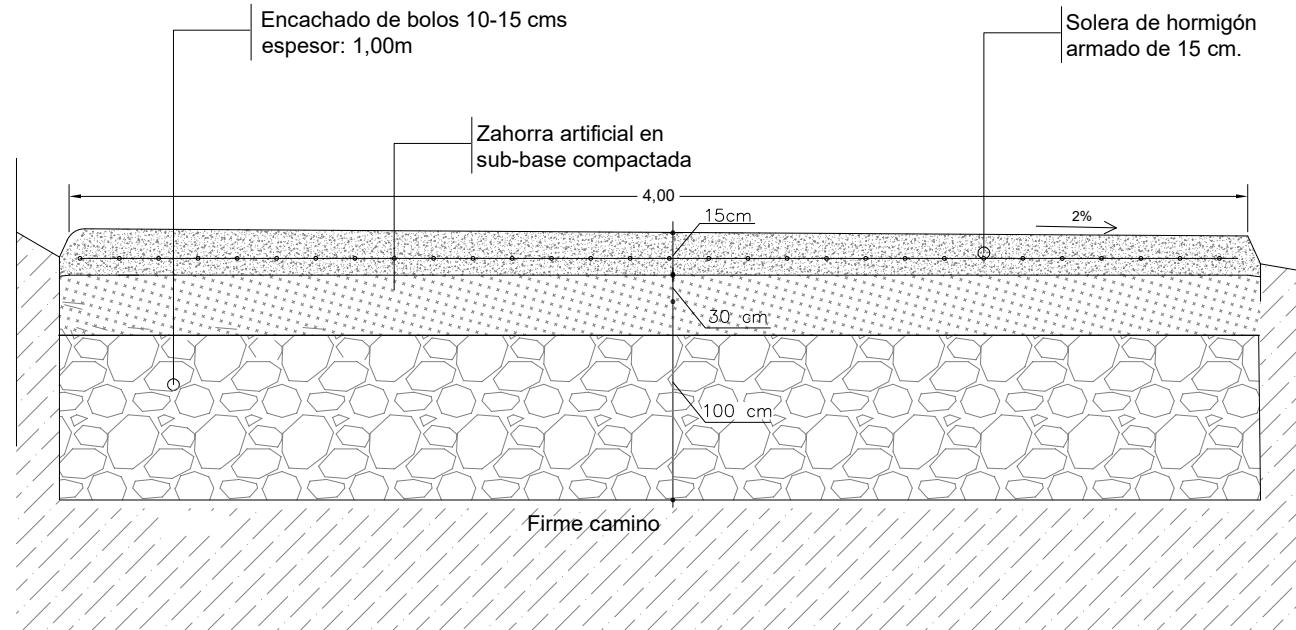

ACTUACIONES

REPARACIÓN BADEN 01:
Longitud 20,00 m. y anchura de 2,00 m.

- 1.- CORTE HÚMEDO SOLERA HORMIGÓN
- 2.- DEMOLICIÓN SOLERA HORMIGÓN ARMADO
- 3.- EXCAVACIÓN APERTURA DE CAJA
- 4.- ENCACHADO DE BOLOS 15-20 Cms
- 5.- ZAHORRA ARTIFICIAL EN SUBBASE 30 cm.
- 6.- SOLER.HA-25, 15cm.ARMA.#15x15x5 cm.

REPARACIÓN BADEN 02:
Longitud 15,00 m. y anchura de 1,50 m.

- 1.- CORTE HÚMEDO SOLERA HORMIGÓN
- 2.- DEMOLICIÓN SOLERA HORMIGÓN ARMADO
- 3.- EXCAVACIÓN APERTURA DE CAJA
- 4.- ENCACHADO DE BOLOS 15-20 Cms
- 5.- ZAHORRA ARTIFICIAL EN SUBBASE 30 cm.
- 6.- SOLER.HA-25, 15cm.ARMA.#15x15x5 cm.



PROYECTO DE MEJORA DEL CAMINO RURAL DEL BARRANCO 3º FASE

Promotor:
Excmo. Ayuntamiento de Serrato, Calle Caminillo nº 1, Serrato.
Arquitecto:
Rafael Hoyos Moreno, colegiado 1.338 COA Málaga.


El Arquitecto

SITUACIÓN: Camino del Barranco s/n., Serrato, Málaga.

SITUACIÓN Y EMPLAZAMIENTO

A-3

DETALLE ACTUACIÓN BADENES

ENERO 2024

BAS + EJEC

05

FIRMANTE
RAFAEL HOYOS MORENO


NIF/CIF
****273**

FECHA Y HORA
18/03/2024 13:24:24 CET

CÓDIGO CSV
b5ae7afe776c8c66539b93a03394bf966951547f

URL DE VALIDACIÓN
<https://sede.malaga.es/serrato>




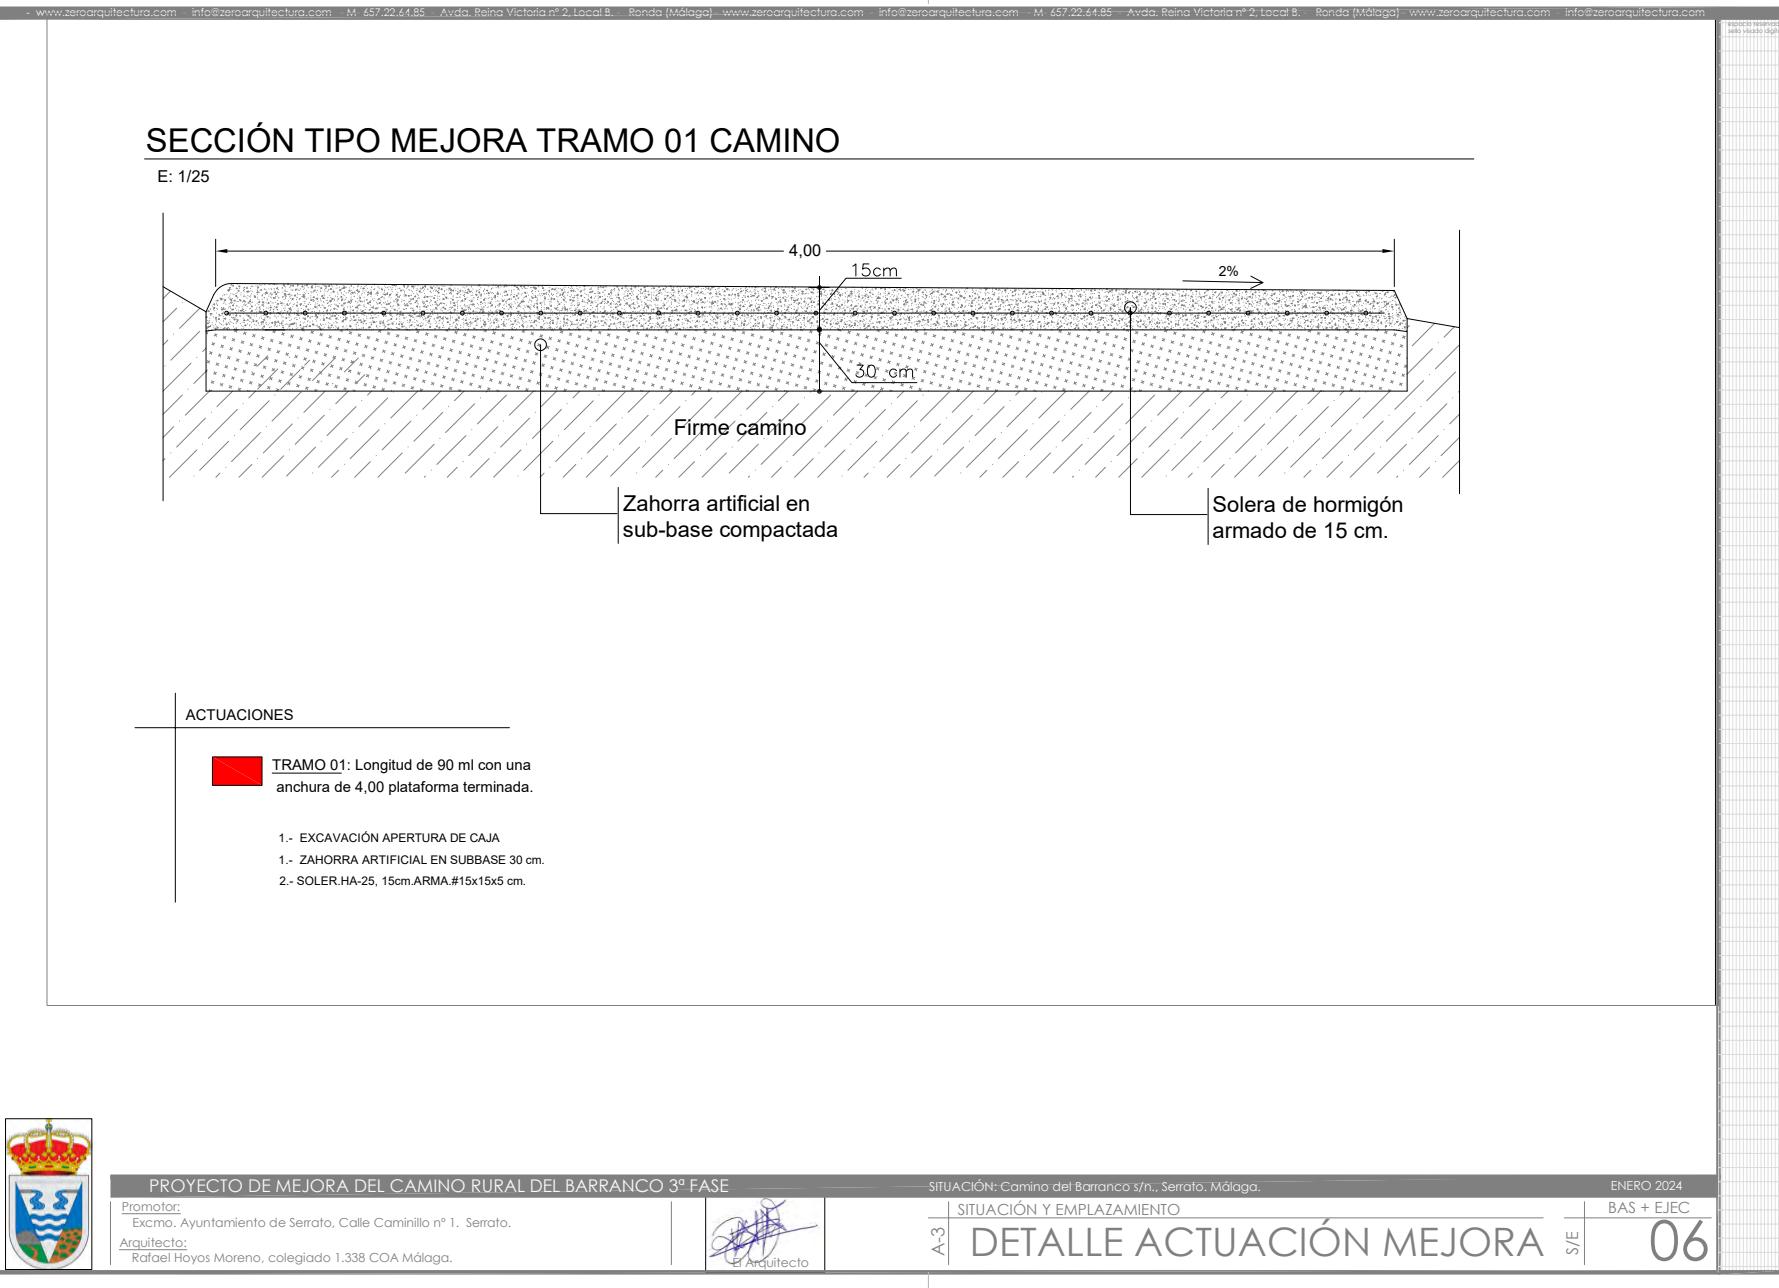


FIRMANTE
RAFAEL HOYOS MORENO



Hacienda electrónica
local y provincial



DIPUTACIÓN DE MÁLAGA

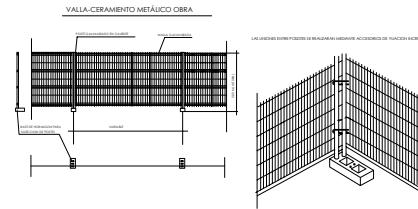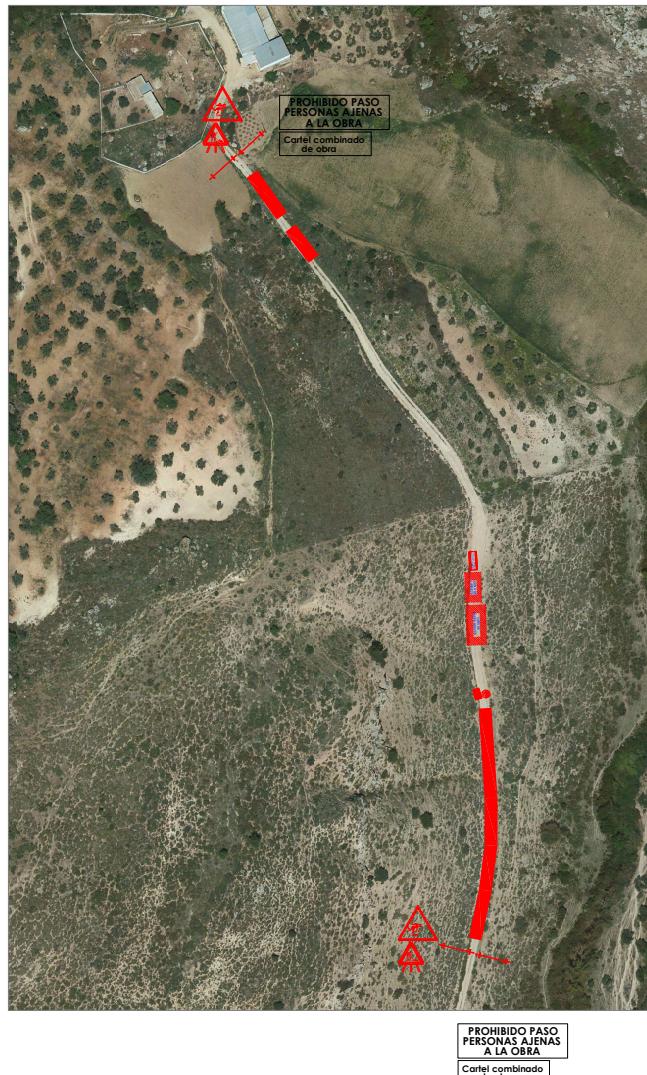

LEYENDA	
	VALLA DE CERRAMIENTO
	VALLA MOVIL
	ACOPIO AMONTONADO
	ACOPIO PALETIZADO
	ACOPIO ARMADURAS
	CONTENEDOR DE ESCOMBROS
	EXTINTOR CO2
	BOTIQUIN
	LUCES DE SEÑALIZACIÓN
	Obligación de Acceso a Viviendas siempre acompañado de personal de seguridad de la obra

Nota: El emplazamiento de acopios de materiales y desechos variará según el avance de la obra

Nota: El vallado de la obra variará según el avance de la obra

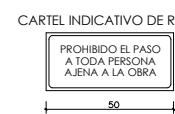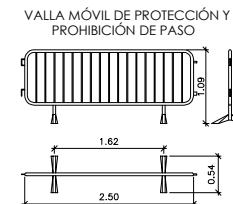

PROYECTO DE MEJORA DEL CAMINO RURAL DEL BARRANCO 3º FASE

Promotor:
Excmo. Ayuntamiento de Serrato, Calle Caminillo nº 1, Serrato.
Arquitecto:
Rafael Hoyos Moreno, colegiado 1.338 COA Málaga.

El Arquitecto

SITUACIÓN: Camino del Barranco s/n., Serrato, Málaga.

SITUACIÓN Y EMPLAZAMIENTO

A-3

SEGURIDAD Y SALUD Y GESTIÓN DE RESIDUOS

ENERO 2024

BAS + EJEC

07

Reservado
solo visión digital

NIF/CIF
****273**

FECHA Y HORA
18/03/2024 13:24:24 CET

CÓDIGO CSV
b5ae7afe776c8c66539b93a03394bf966951547f

URL DE VALIDACIÓN
<https://sede.malaga.es/serrato>





DOCUMENTO ELECTRÓNICO

CÓDIGO DE VERIFICACIÓN DEL DOCUMENTO ELECTRÓNICO

b5ae7afe776c8c66539b93a03394bf966951547f

Dirección de verificación del documento: <https://sede.malaga.es/serrato>

Hash del documento: 493a242b7f117191e0171e7852df6dce17df03b4204c83f2c57d0254bb10d7225296a67bba7eb004d6e1c0b56b42047a2e8004b6c7561785bd7ac7872bb7b54e

METADATOS ENI DEL DOCUMENTO:

Version NTI: <http://administracionelectronica.gob.es/ENI/XSD/v1.0/documento-e>

Identificador: ES_L01299044_2024_0000000000000000000000000000000020112684

Órgano: L01299044

Fecha de captura: 18/03/2024 13:21:56

Origen: Administración

Estado elaboración: Original

Formato: PDF

Tipo Documental: Otros

Tipo Firma: XAdES internally detached signature

Valor CSV: b5ae7afe776c8c66539b93a03394bf966951547f

Regulación CSV: Decreto 3628/2017 de 20-12-2017



Código QR para validación en sede



Código EAN-128 para validación en sede

Ordenanza reguladora del uso de medios electrónicos en el ámbito de la Diputación Provincial de Málaga:
https://sede.malaga.es/normativa/ordenanza_reguladora_uso_medios_electronicos.pdf

Política de firma electrónica y de certificados de la Diputación Provincial de Málaga y del marco preferencial para el sector público provincial (texto consolidado):

https://sede.malaga.es/normativa/politica_de_firma_1.0.pdf

Procedimiento de creación y utilización del sello electrónico de órgano de la Hacienda Electrónica Provincial:
https://sede.malaga.es/normativa/procedimiento_creacion_utilizacion_sello_electronico.pdf

Acuerdo de adhesión de la Excmo. Diputación Provincial de Málaga al convenio de colaboración entre la Administración General del Estado (MINHAP) y la Comunidad Autónoma de Andalucía para la prestación mutua de soluciones básicas de Administración Electrónica de fecha 11 de mayo de 2016:

https://sede.malaga.es/normativa/ae_convenio_j_andalucia_MINHAP_soluciones_basicas.pdf

Aplicación del sistema de Código Seguro de Verificación (CSV) en el ámbito de la Diputación Provincial de Málaga:
https://sede.malaga.es/normativa/decreto_CSV.pdf