


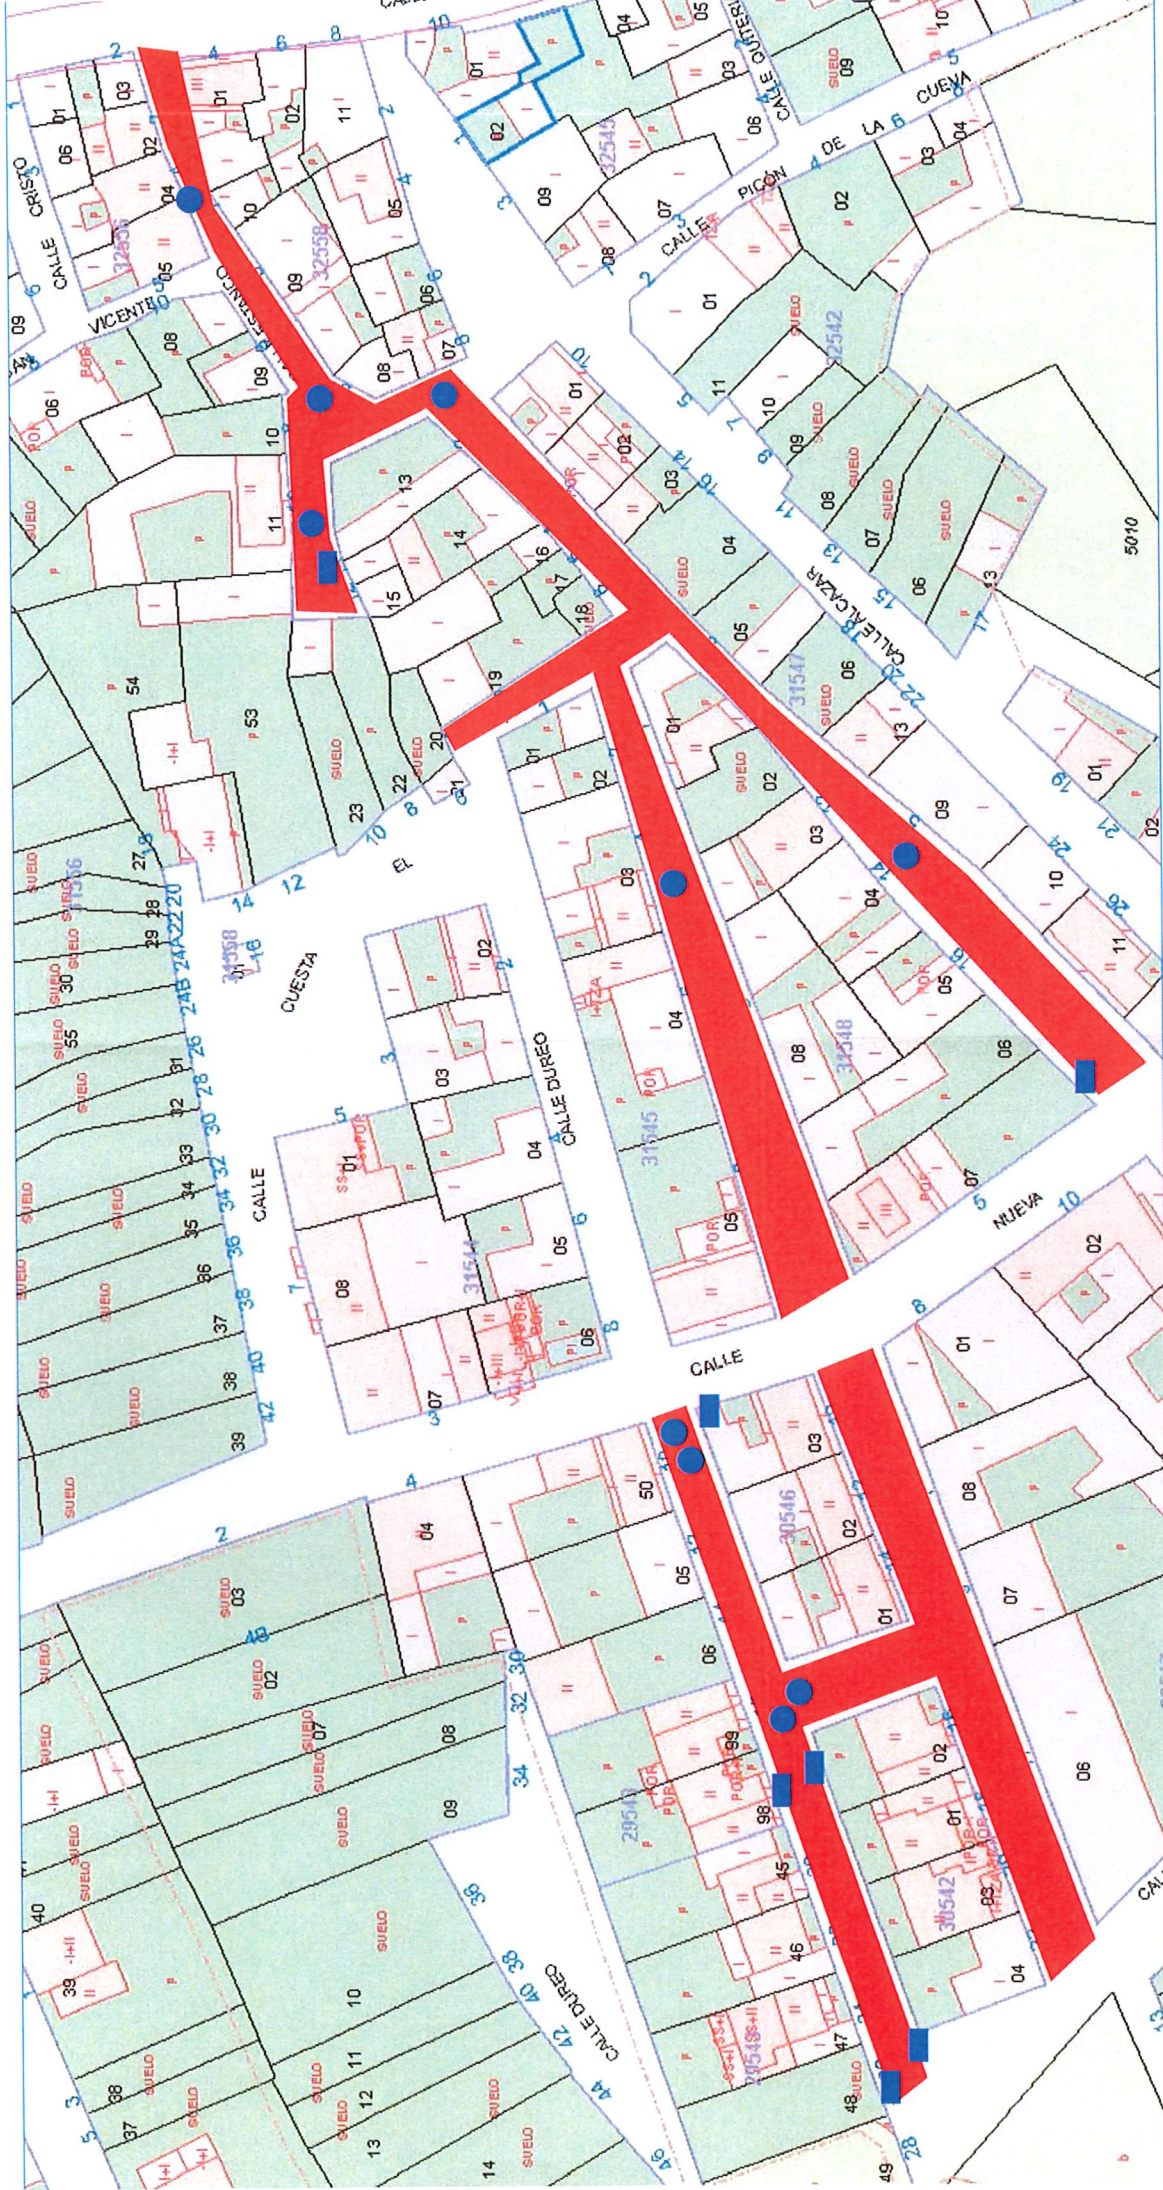


CL DUREO
CL CALVARIO
CL GUARDICIONEROS
CL ESTANCO

- POZO REGISTRO
- IMBORNAL / ARQUETA

OLOMBRADA

	MEMORIA VALORADA REPARACION DEL FIRME DE LA CALLE DUREO, CALVARIO PINO, ESTANCO, GUARNICIONEROS, DELGADO PL S PABLO	Expediente	Fecha	Emplazamiento	Propiedad	Arquitecto	N° Plano	Nombre del Plano	Escala	Sustituye a
		06/25	Enero 2025	(OLOMBRADA, Segovia.	Ayuntamiento Olombrada	Eduardo Verdugo Martín n.º col 2031 COACOLE	02	ESQUEMA DE ACTUACION	1/1000	

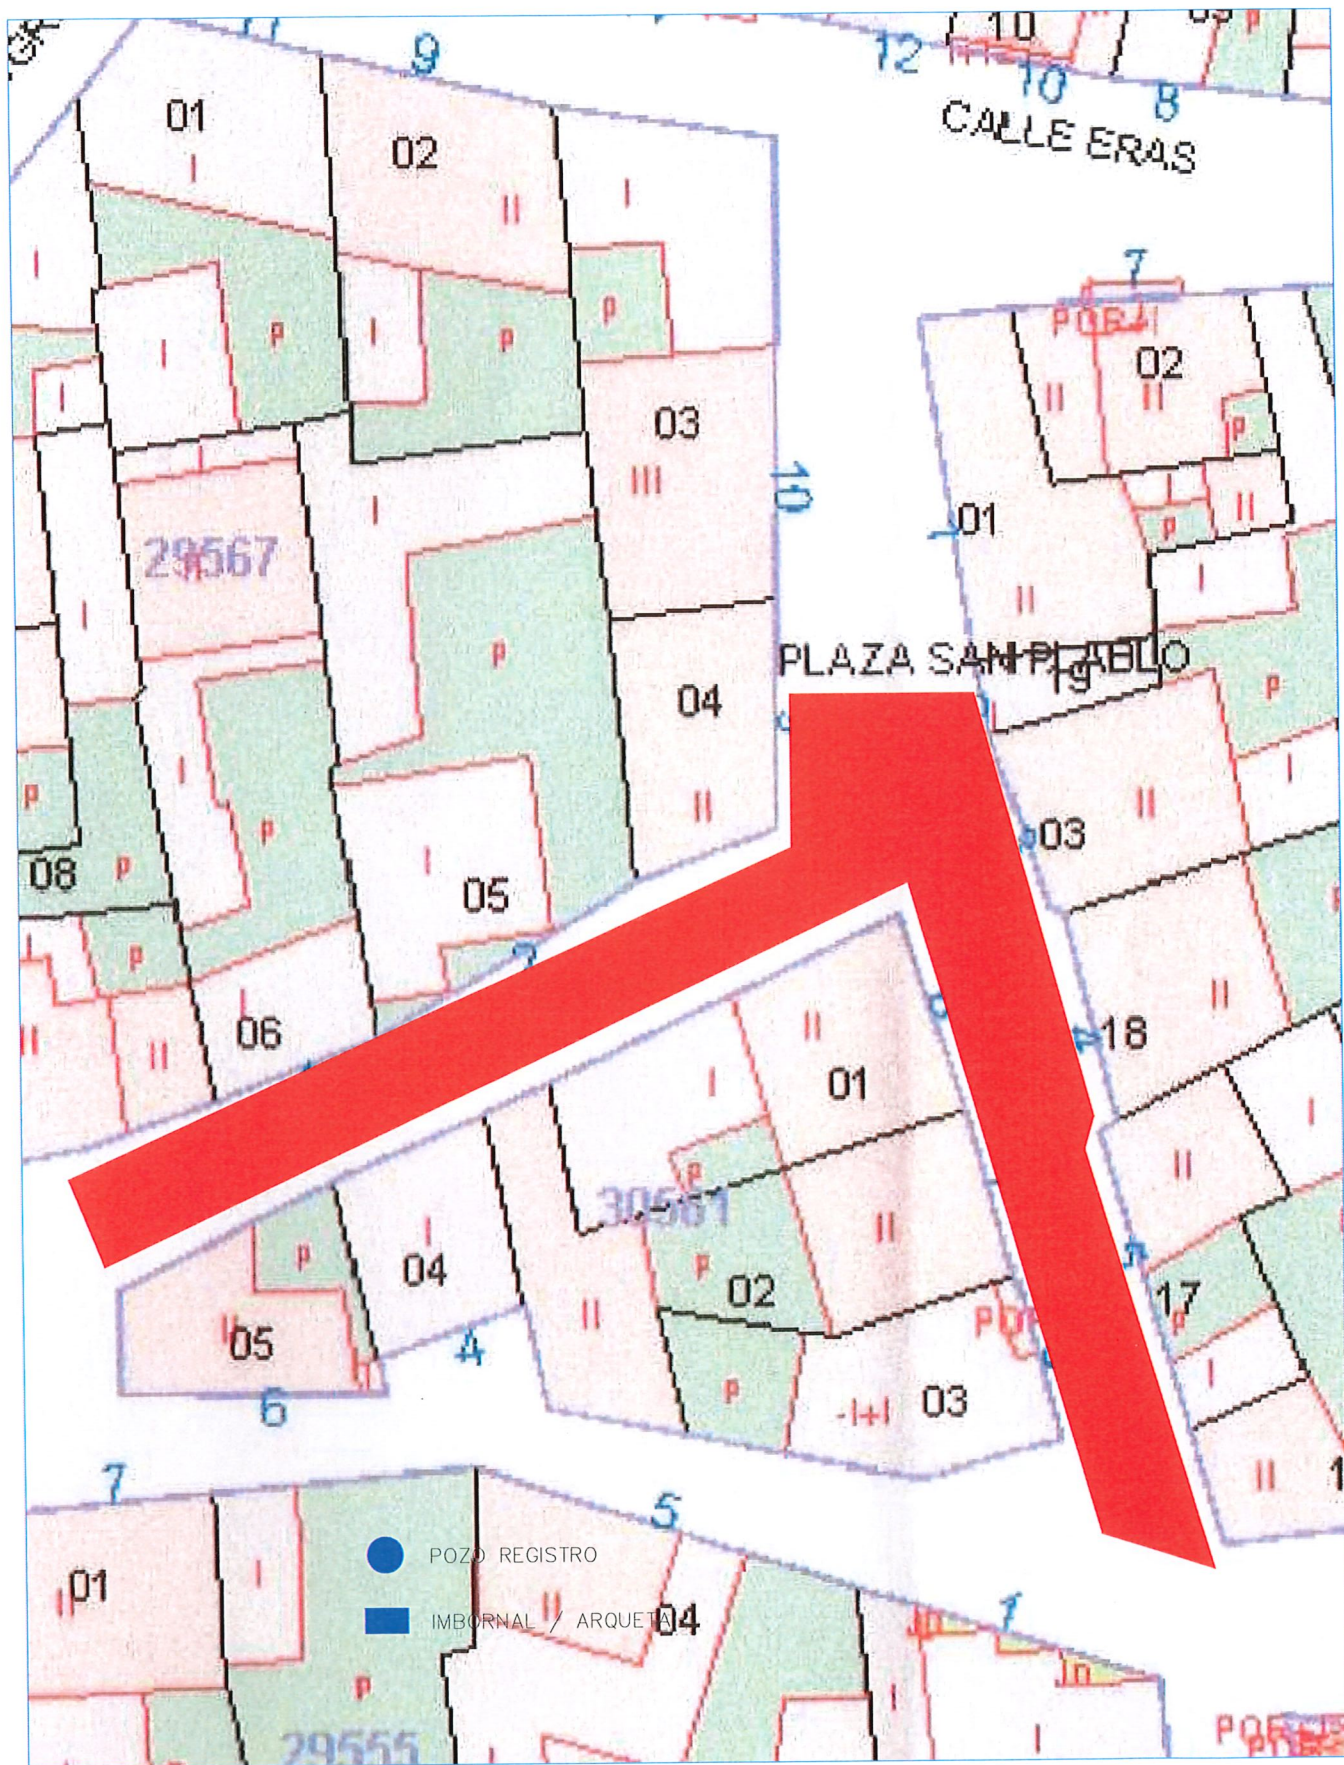

 MEMORIA VALORADA REPARACION DEL FIRME DE LA CALLE DUREO, CALVARIO PINO, ESTANCO, GUARNICIONEROS, DELGADO PL S PABLO			Expediente	Fecha	Emplazamiento	
			06/25	Enero 2025	(OLOMBRADA. Segovia.	
Propiedad	Arquitecto	Nº Plano	Nombre del Plano		Escala	Sustituye a
Ayuntamiento Olombrada	Eduardo Verdugo Martín n°col 2031 COACyLE	02	ESQUEMA DE ACTUACION		1/1000	