


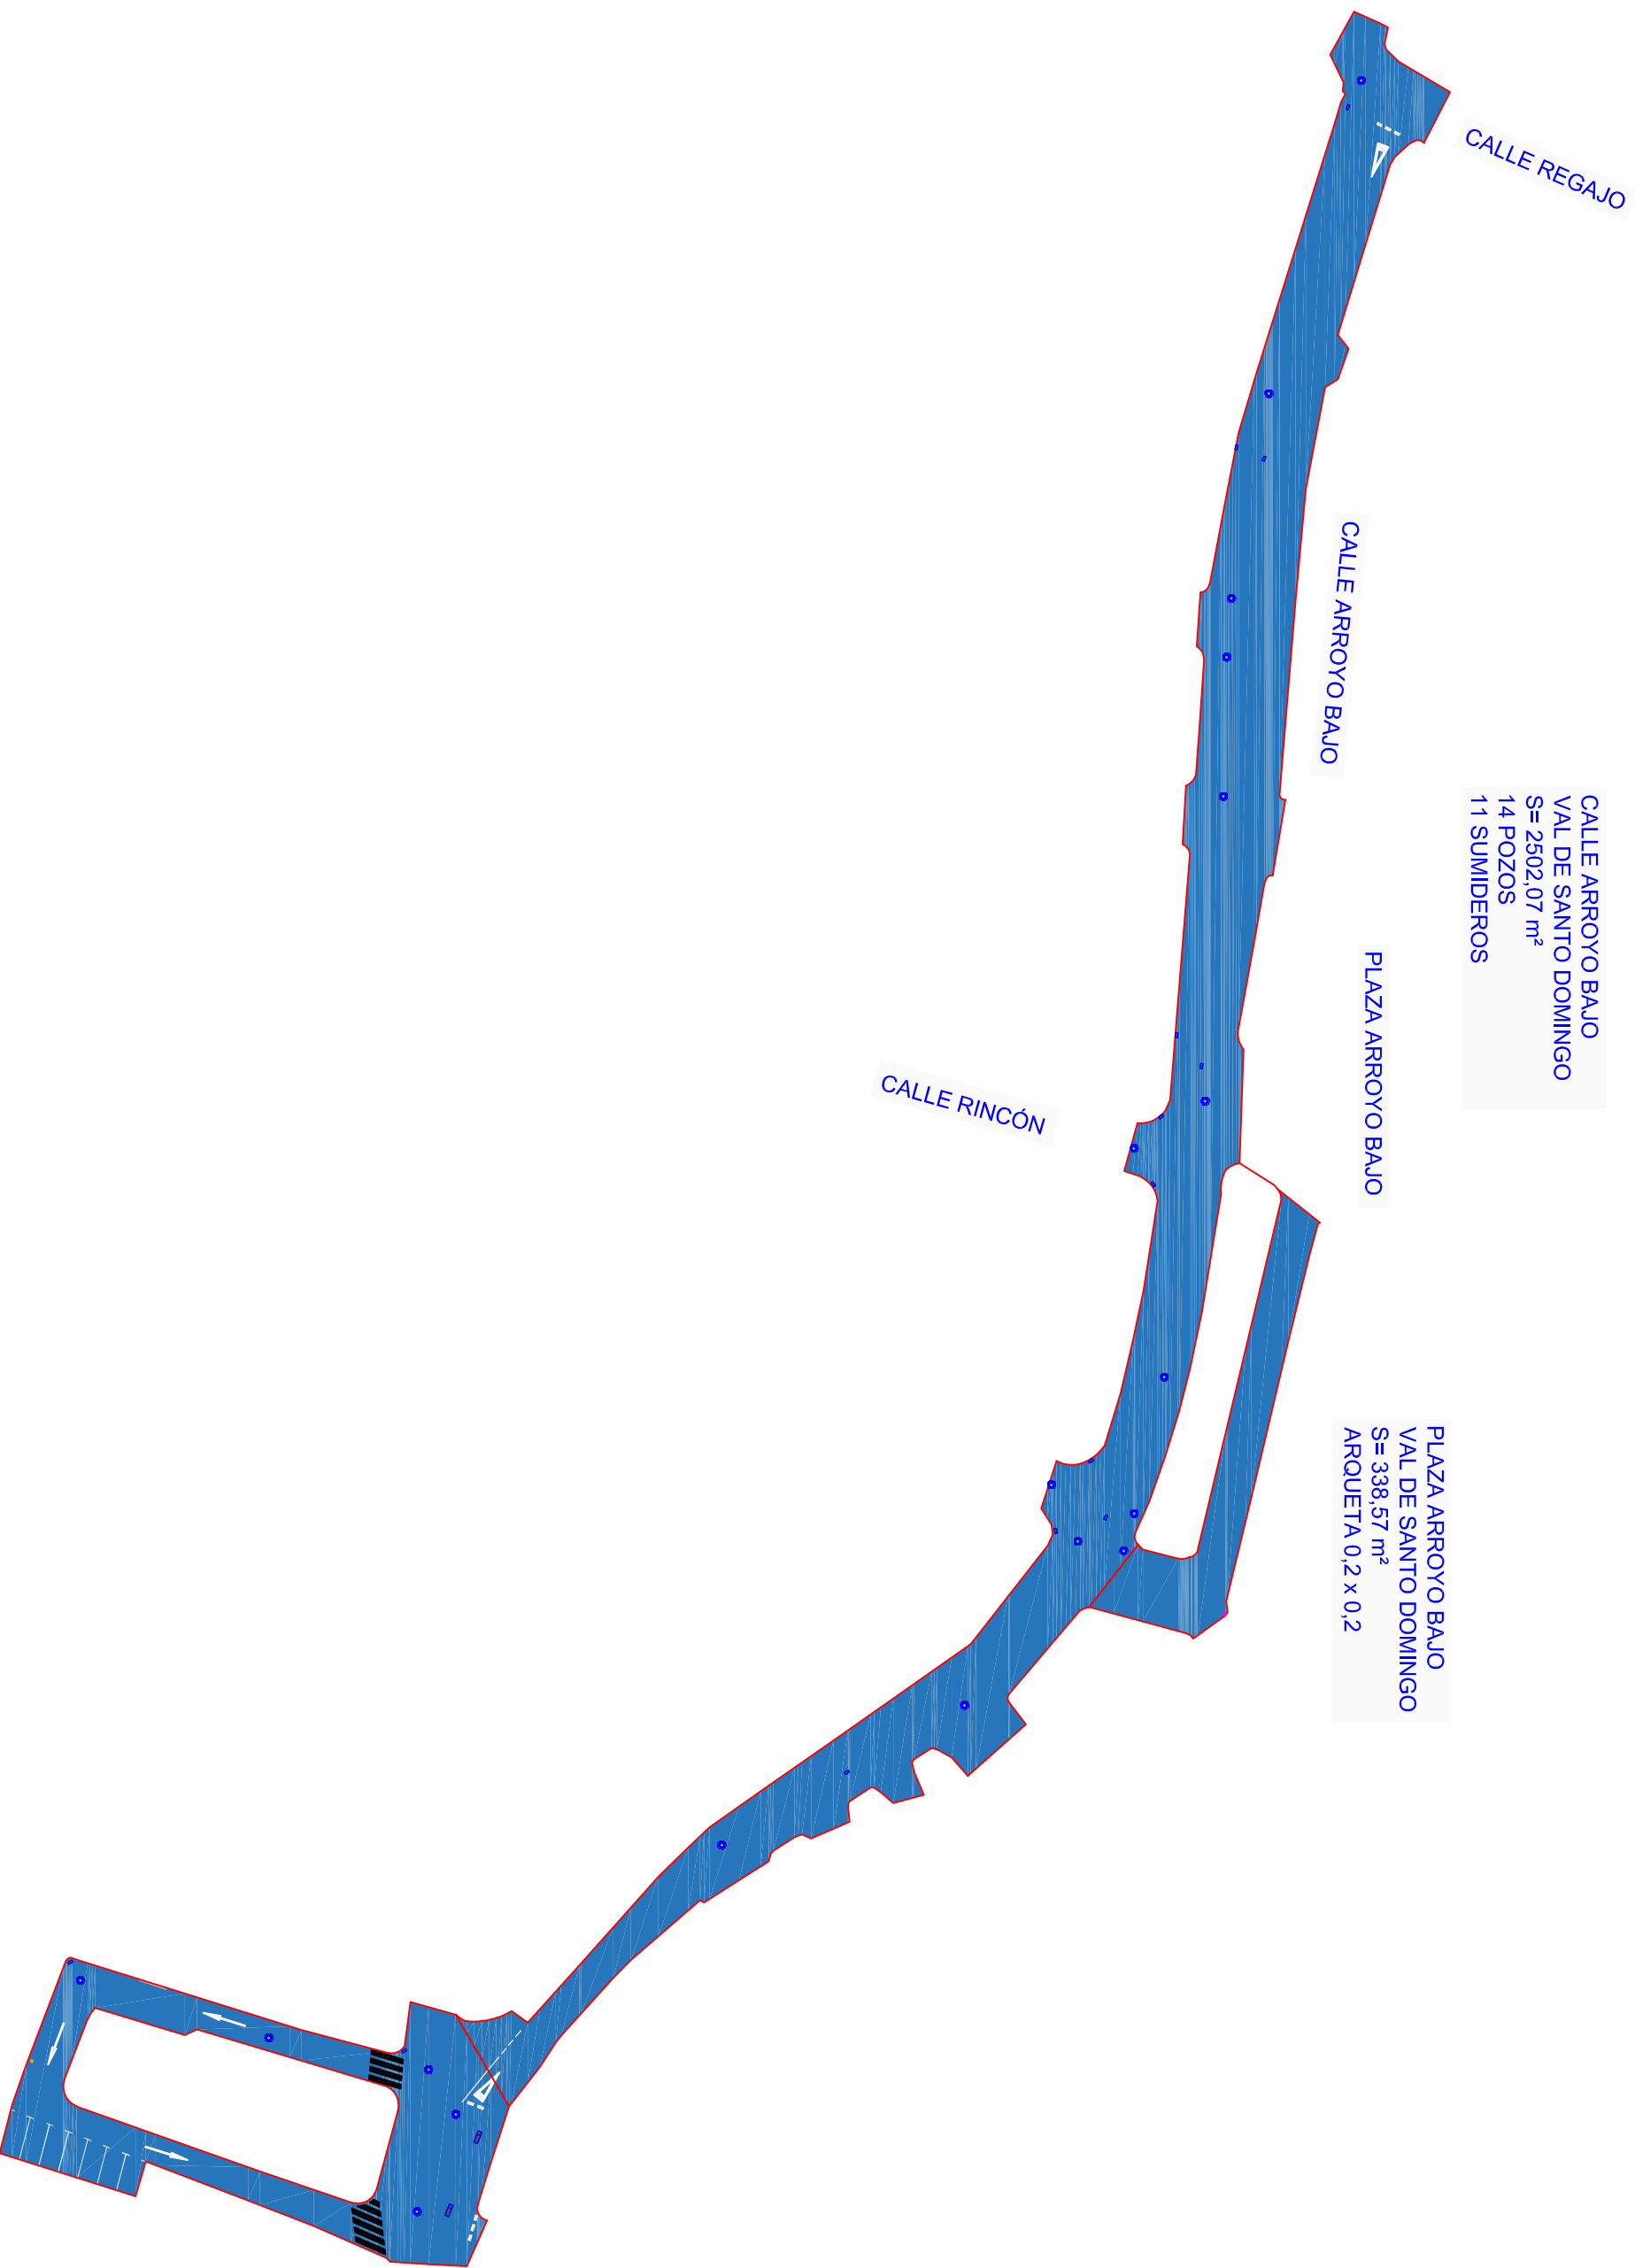

CALLE REGAJA

CALLE ARROYO BAJO

PLAZA ARROYO BAJO

CALLE RINCÓN

CALLE ARROYO BAJO
VAL DE SANTO DOMINGO
S= 2502,07 m²
14 POZOS
11 SUMIDEROS

PLAZA ARROYO BAJO
VAL DE SANTO DOMINGO
S= 338,57 m²
ARQUETA 0,2 x 0,2

PLAZA DON LUIS GONZALEZ
AYUSO
VAL DE SANTO DOMINGO
S= 862,53 m²
5 POZOS
2 SUMIDEROS
2 REJILLAS