



PLANOS



planos


- 1.- SITUACIÓN Y EMPLAZAMIENTO
- 2.- EMPLAZAMIENTO ORTOFOTO
- 3.- TOPOGRAFÍA
- 4.- PLANTA ACOTADA
- 5.- PLANTA DRENAJE
- 6.- RED DE RIEGO
- 7.- DETALLE CASETA HORMIGÓN
- 8.- DETALLE DEPÓSITO HORMIGÓN
- 9.- DETALLES VALVULAS PAVIMENTOS CAÑONES



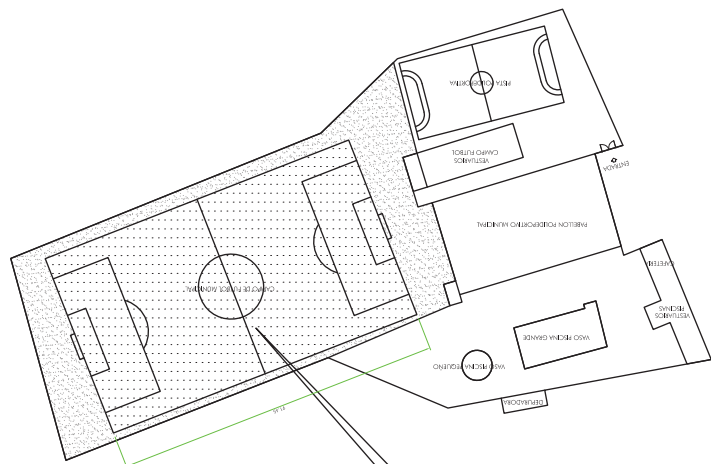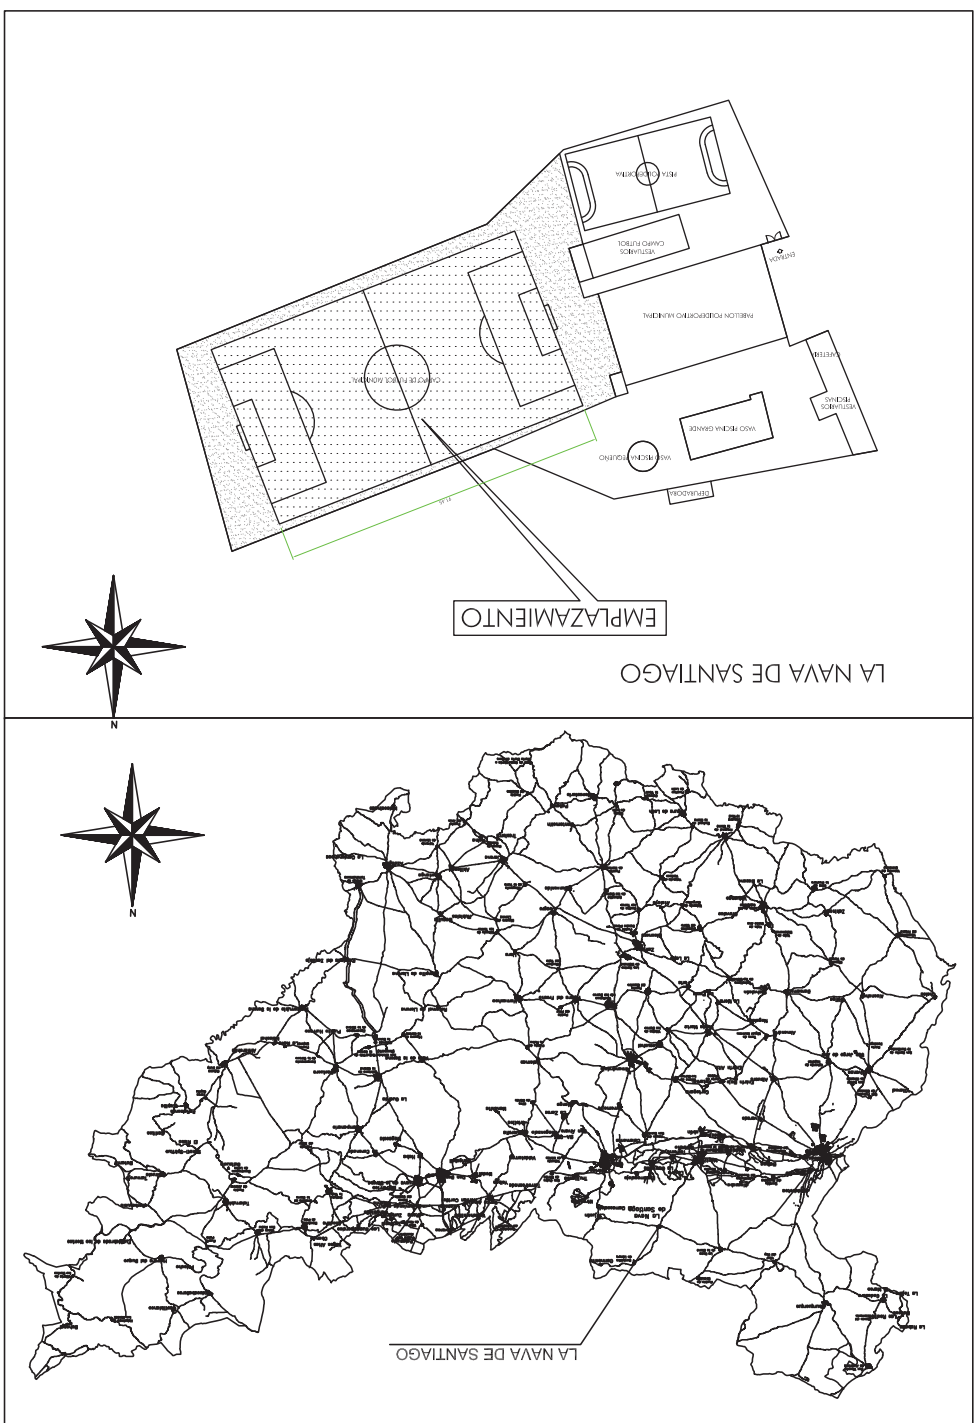

EMPLAZAMIENTO

LA NAVA DE SANTIAGO

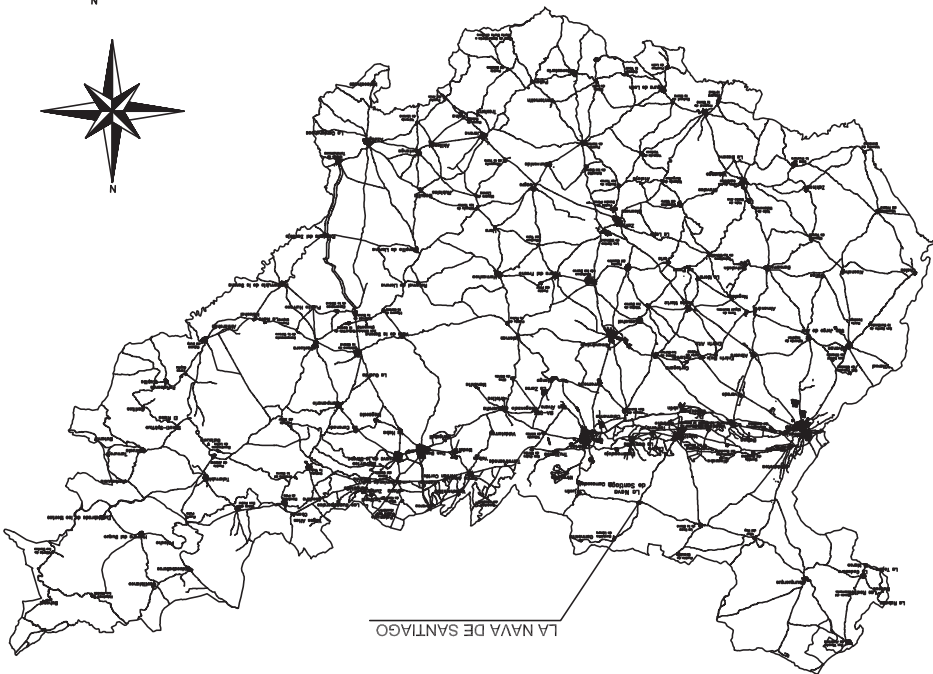

LA NAVA DE SANTIAGO

CESED ARTIFICIAL EN CAMPO DE FÚTBOL
PROYECTO INSTALACIÓN DE CESED ARTIFICIAL
EN CAMPO DE FÚTBOL MUNICIPAL
LA NAVA DE SANTIAGO
CE ALUCEN, Nº 1 LA NAVA DE SANTIAGO (Badajoz)

SANTIAGO OLIVA
Arquitecto Técnico
04/10/2022
AGOSTO DE 2022

PROYECTO:
EXCMO AYUNTAMIENTO DE
LA NAVA DE SANTIAGO
C.I.F. 06090000 E
CL. CARRETERA, Nº 1
06486 LA NAVA DE SANTIAGO

PLANO

LOCALIZACIÓN
SITUACIÓN Y EMLAZAMIENTO

ESCALA 1/1500

01





CESED ARTIFICIAL EN CAMPO DE FUTBOL
PROYECTO INSTALACION DE CESPED ARTIFICIAL
EN CAMPO DE FUTBOL MUNICIPAL
LA NAVA DE SANTIAGO
CE. ALUDEN, Nº 1 LA NAVA DE SANTIAGO (Badajoz)

SANTIAGO OLIVA
Arquitecto Técnico
04/10/2022
AGOSTO DE 2022


PROYECTO:
EXCOMO AYUNTAMIENTO DE
LA NAVA DE SANTIAGO
C.I.F. 06090000 E
CL. CARRETERA, Nº 1
00486 LA NAVA DE SANTIAGO

PLANO

EMPLAZAMIENTO
ORTOFOTO

ESCALA S/E
02



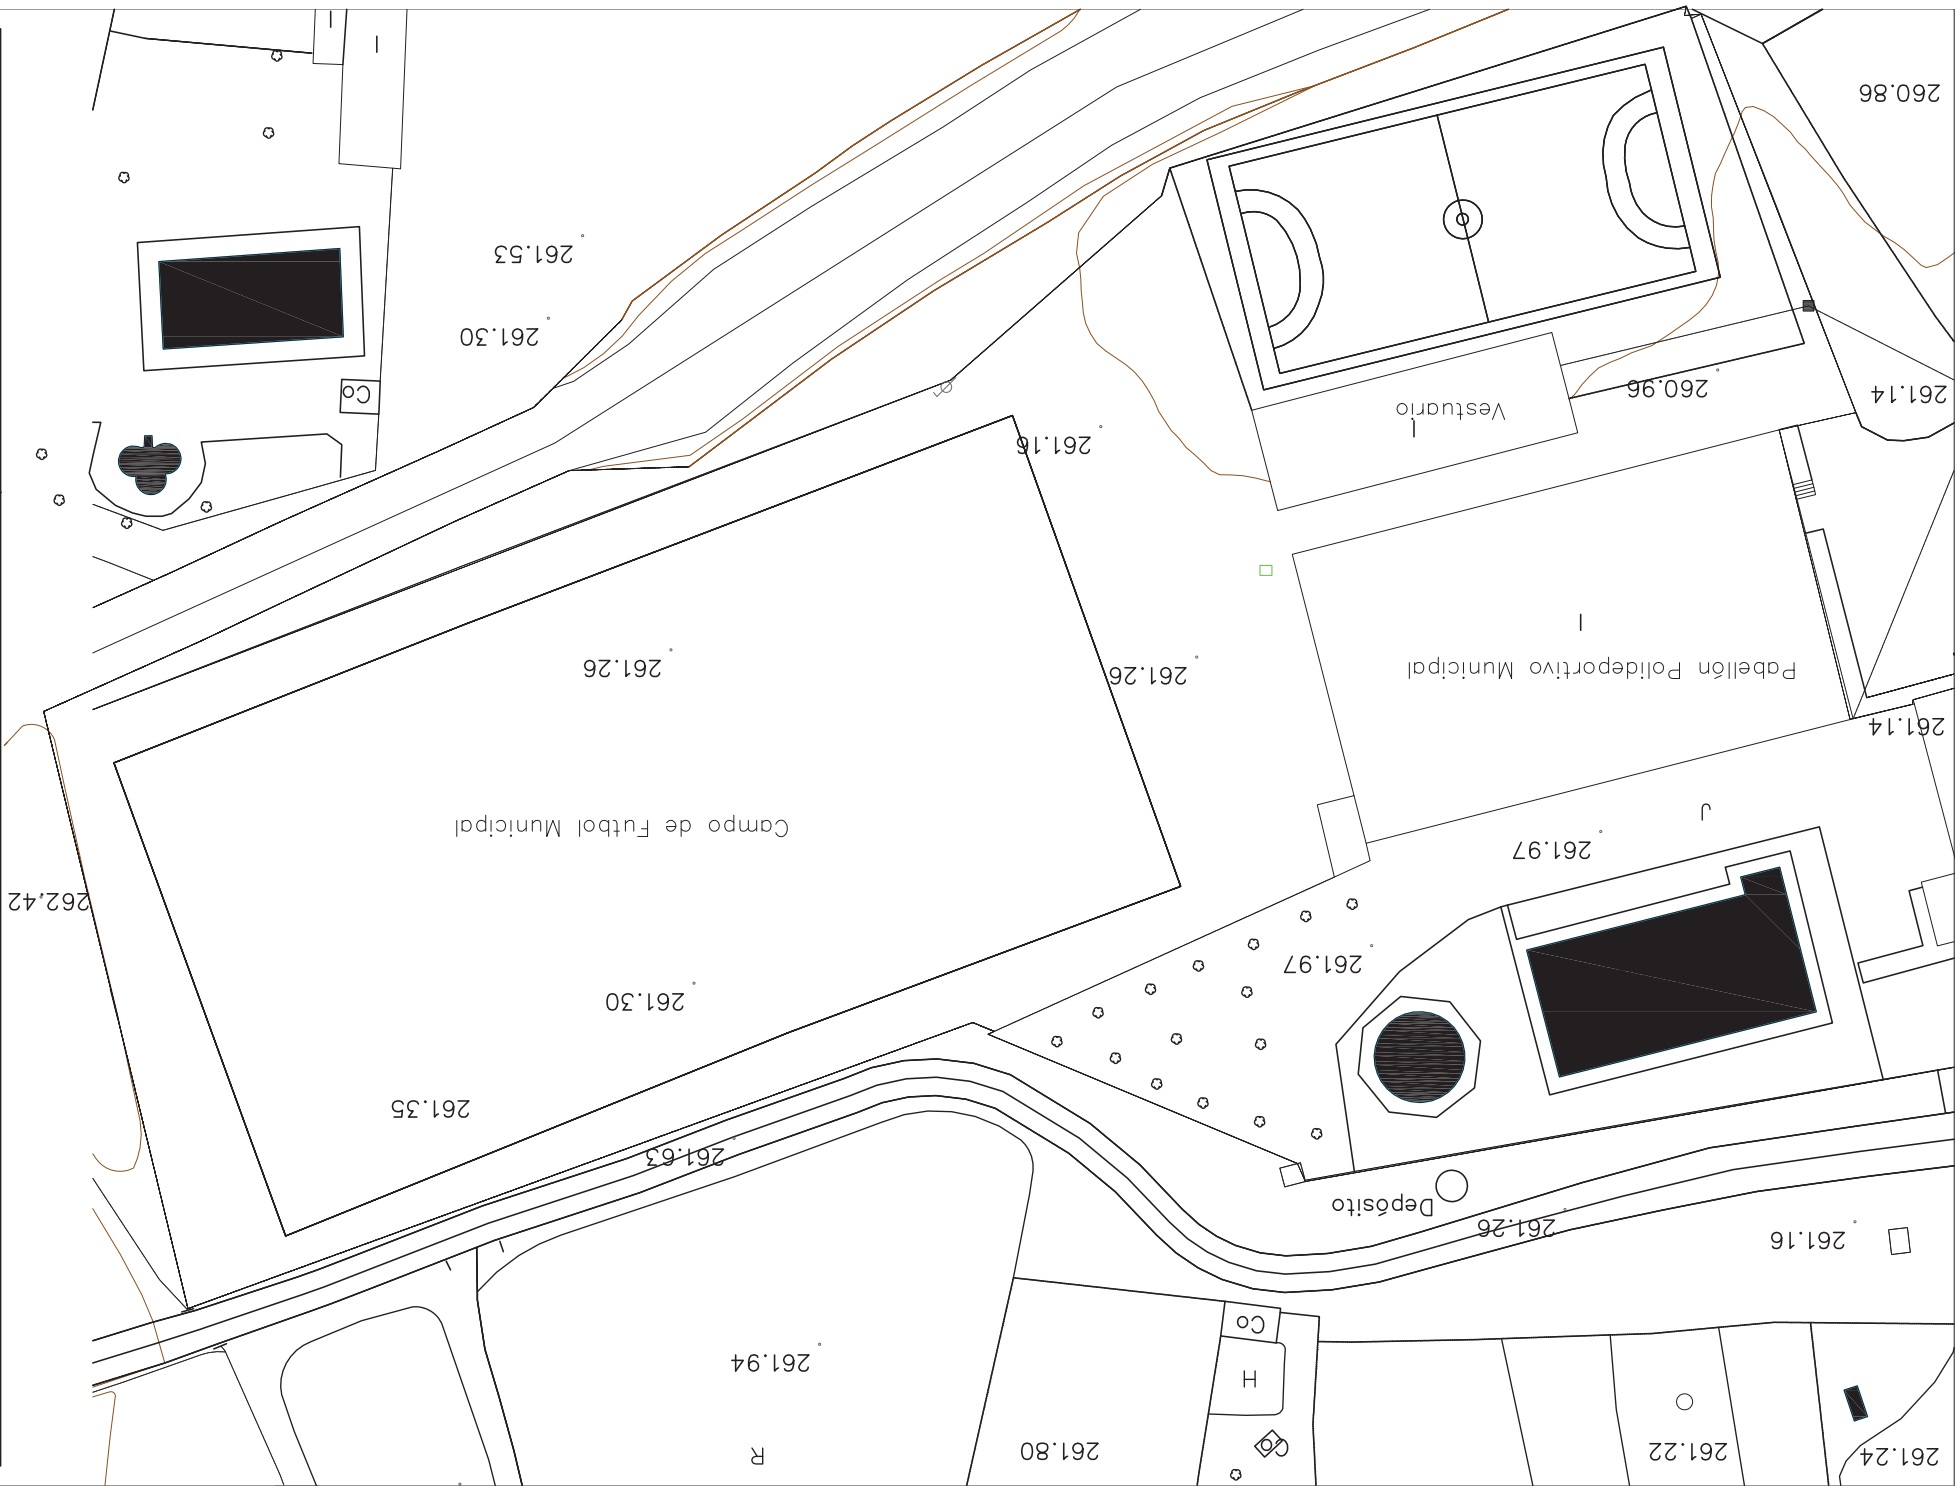


CESED ARTIFICIAL EN CAMPO DE FUTBOL
PROYECTO INSTALACION DE CESPED ARTIFICIAL
EN CAMPO DE FUTBOL MUNICIPAL
LA NAVA DE SANTIAGO
CL. ALUJEN, Nº 1 LA NAVA DE SANTIAGO (Badajoz)

SANTIAGO OLIVA
Arquitecto Técnico
GILBERTO
AGOSTO DE 2022

PROYECTO:
EXCMO AYUNTAMIENTO DE
LA NAVA DE SANTIAGO
C.I.F. 0609000 E
CL. CARRETERA Nº 1
06486 LA NAVA DE SANTIAGO

PLANO
TOPOGRAFIA E INSTALACIONES
PLANIMETRIA

ESCALA 1/500
03

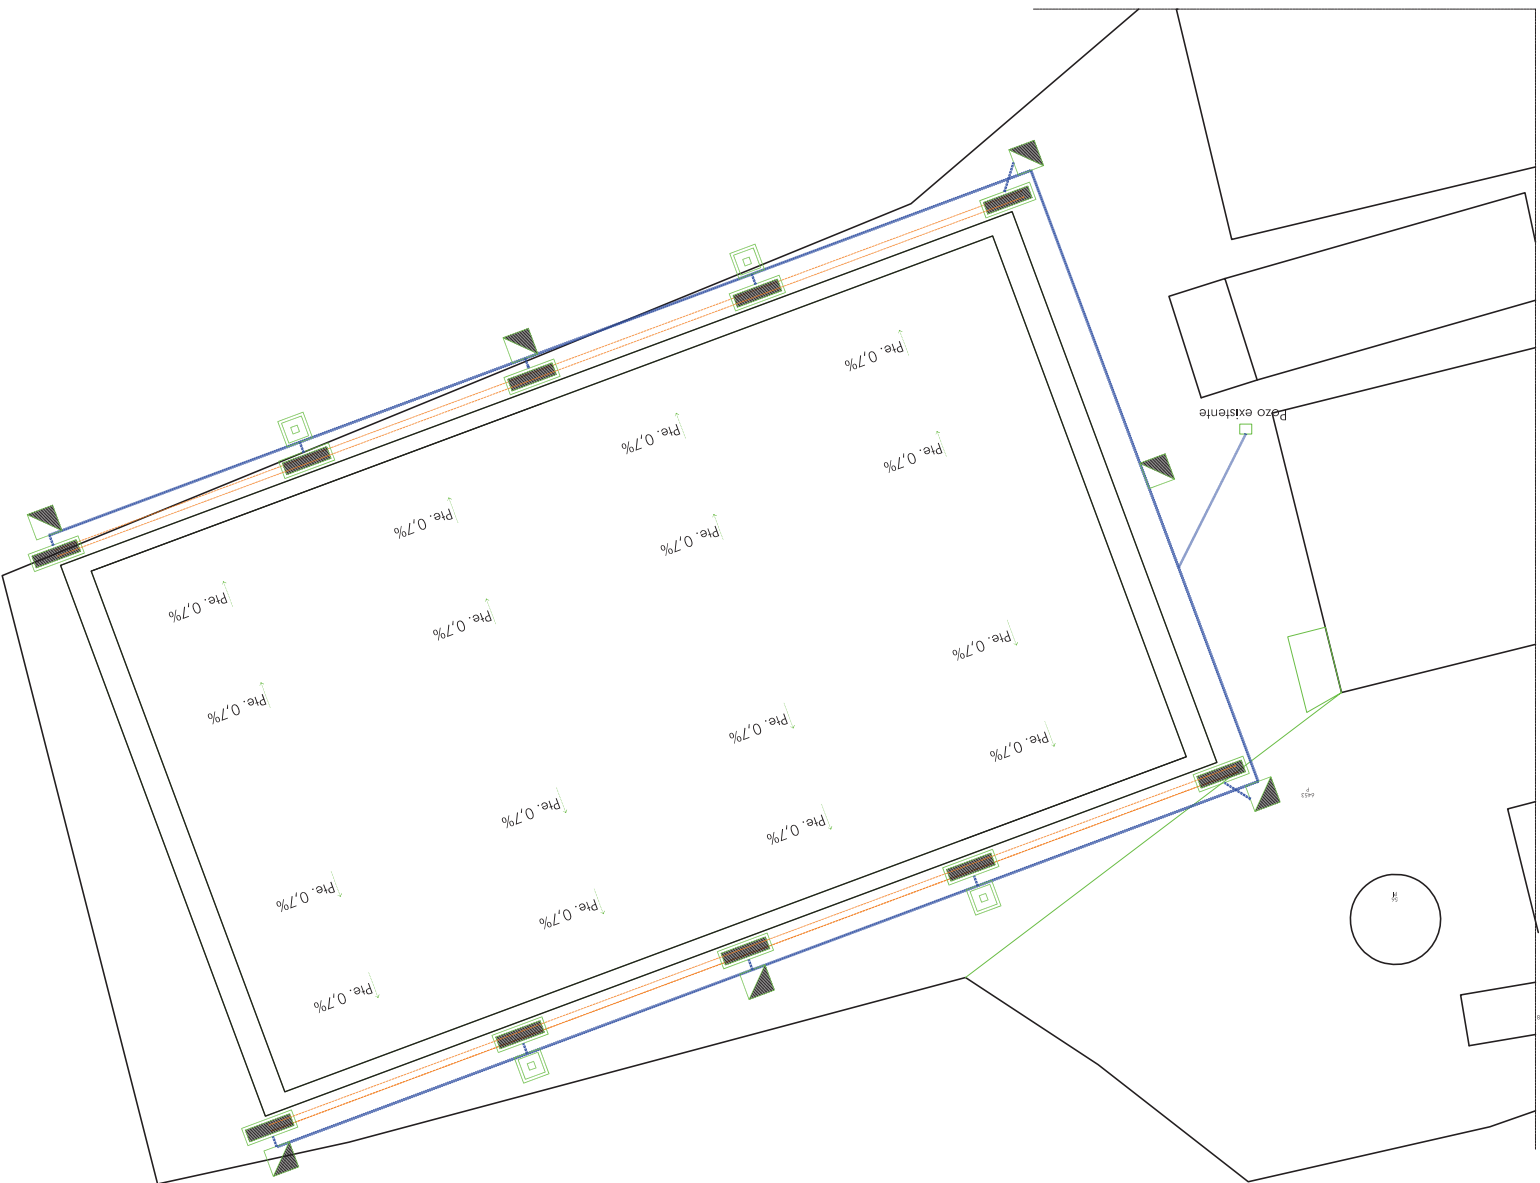

- ARQUETA REGISTRABLE 60X60 CM CON REJILLA
- ARQUETA CIEGA 40X40 CM
- ARQUETA ARENERO
- CANALETA DE HORMIGÓN POLIMERO
- COLECTOR PVC Ø 350 mm
- COLECTOR PVC Ø 250 mm
- COLECTOR PVC Ø 160mm

CESPED ARTIFICIAL EN CAMPO DE FUTBOL
PROYECTO INSTALACIÓN DE CESPED ARTIFICIAL
EN CAMPO DE FUTBOL MUNICIPAL
LA NAVA DE SANTIAGO
CR. ALUCÉN, Nº 1 LA NAVA DE SANTIAGO (Badajoz)


SANTIAGO OLIVA
ARQUITECTO TÉCNICO
06/10/20
AGOSTO DE 2022

PROPIEDAD:
EXCMO AYUNTAMIENTO DE
LA NAVA DE SANTIAGO
C.I.F. 0609000 E
CL. CARRETERA, Nº 1
06486 LA NAVA DE SANTIAGO

PLANO

PLANTA DRENAJE

ESCALA 1/500
05

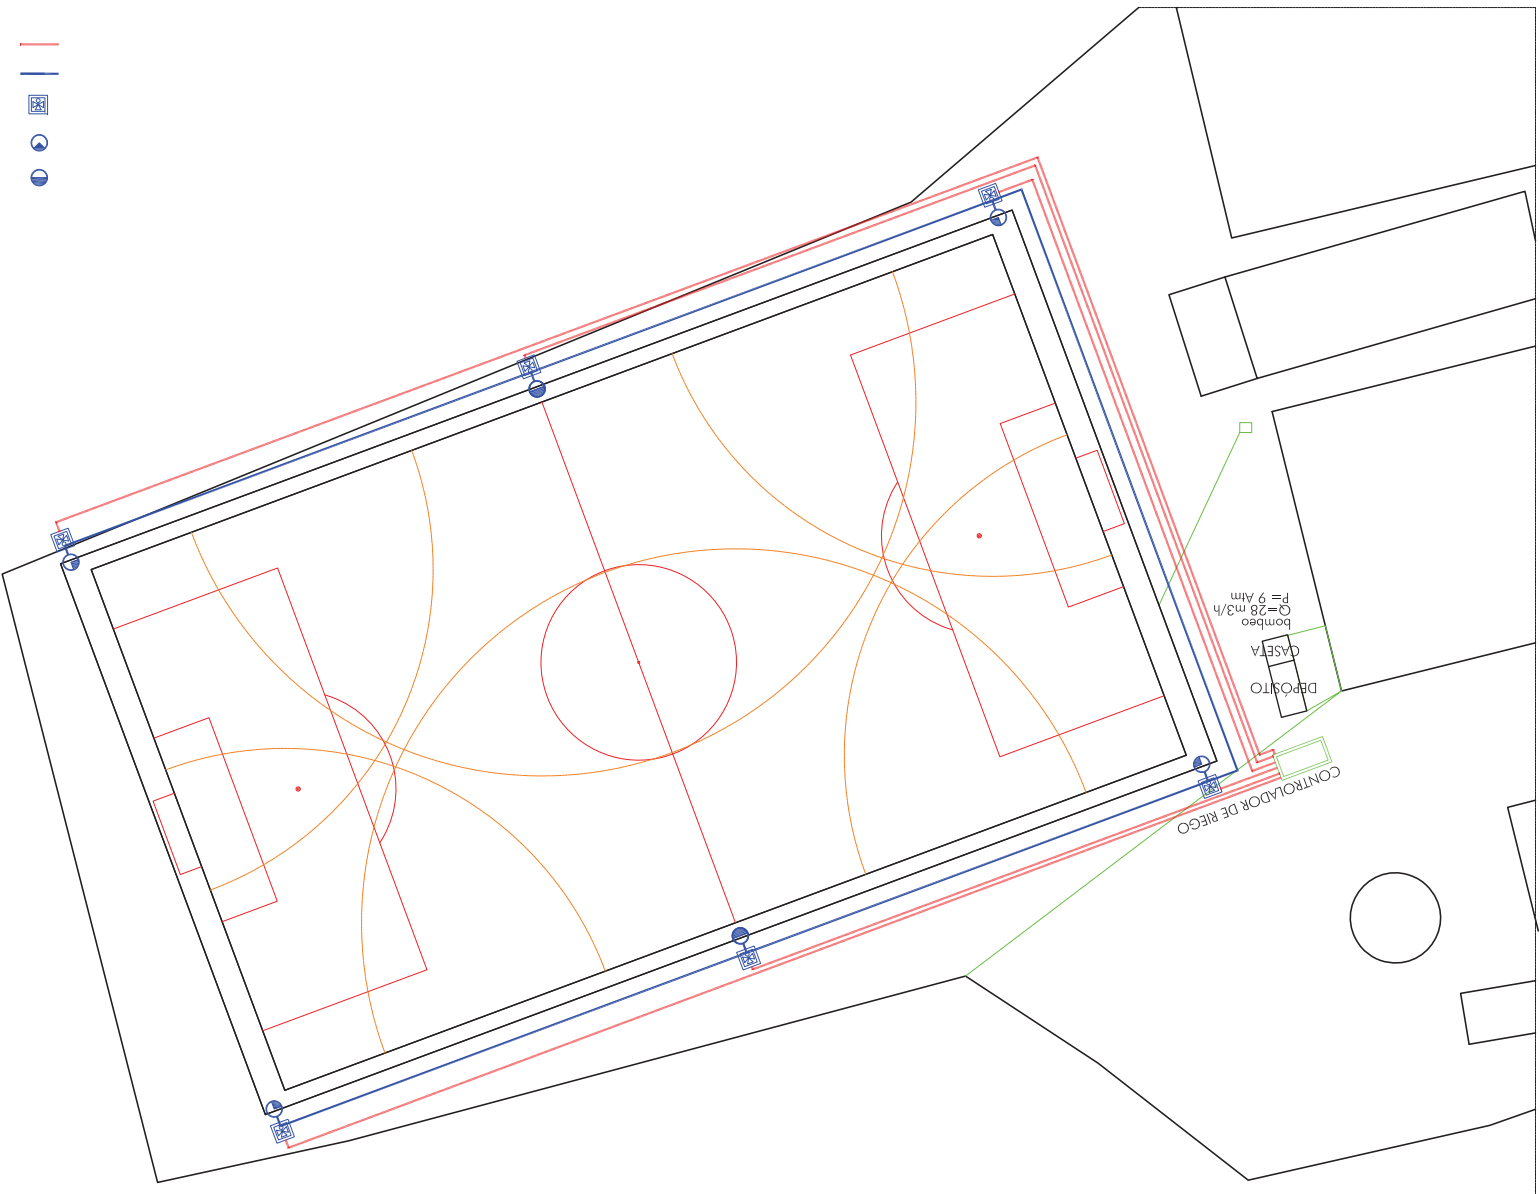

- ÁREA DE RIEGO DE CADA CAÑÓN
- TUBO PVC CORRUGADO M25/GP7 + CABLE ELÉCTRICO 2x1,5 mm²
- TUBERÍA PE 100 PN10 Ø 110mm
- ELECTROVÁLVULAS
- PUNTO DE RIEGO 90°
- PUNTO DE RIEGO 180°

CESPED ARTIFICIAL EN CAMPO DE FUTBOL
PROYECTO INSTALACIÓN DE CESPED ARTIFICIAL
EN CAMPO DE FUTBOL MUNICIPAL
LA NAVA DE SANTIAGO
CL. AJUDÉN, Nº 1 LA NAVA DE SANTIAGO (Badajoz)



SANTIAGO OLIVA
Arquitecto Técnico
AGOSTO DE 2022

PROPIEDAD:
ECONOMO AYUNTAMIENTO DE
LA NAVA DE SANTIAGO
C.I.F. 06090000 E
CL. CARETERA, Nº 1
06486 LA NAVA DE SANTIAGO


PLANO

RED DE RIEGO
RED DE RIEGO

ESCALA 1/500
06

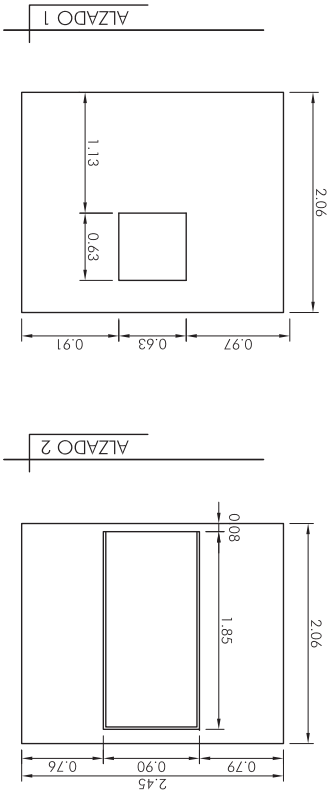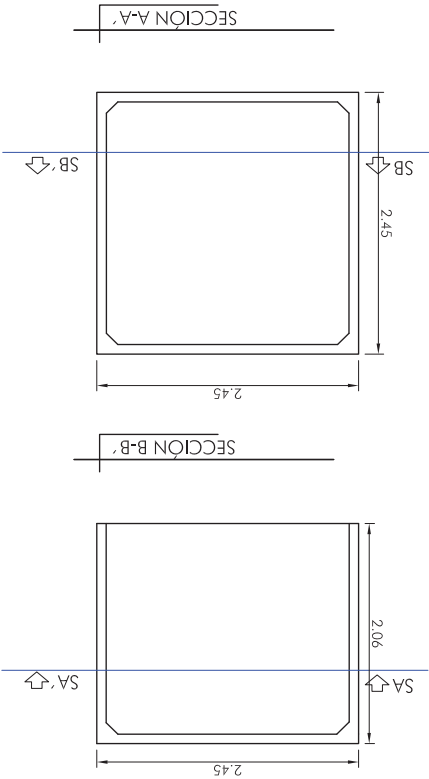

CASETA

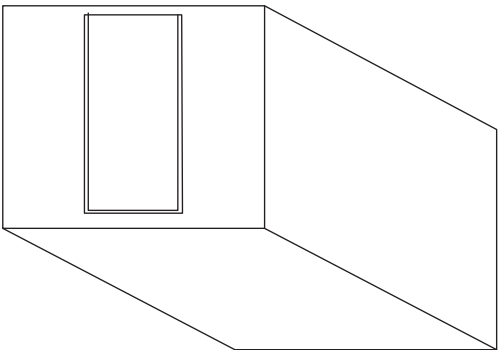



CEPED ARTIFICIAL EN CAMPO DE FUTBOL
PROYECTO INSTALACIÓN DE CEPED ARTIFICIAL
EN CAMPO DE FÚTBOL MUNICIPAL
LA NAVA DE SANTIAGO
C/E ALUDEN, Nº 1 LA NAVA DE SANTIAGO (Badajoz)

SANTIAGO OLIVA
ARQUITECTO TÉCNICO
AGOSTO DE 2022

PROPIEDAD:
EXCMO AYUNTAMIENTO DE
LA NAVA DE SANTIAGO
C.I.F. 0609000 E
CL. CARETERA, Nº 1
06486 LA NAVA DE SANTIAGO

PLANO
CASETA DE HORMIGÓN ARMADO
6 M2

ESCALA 1/50
07

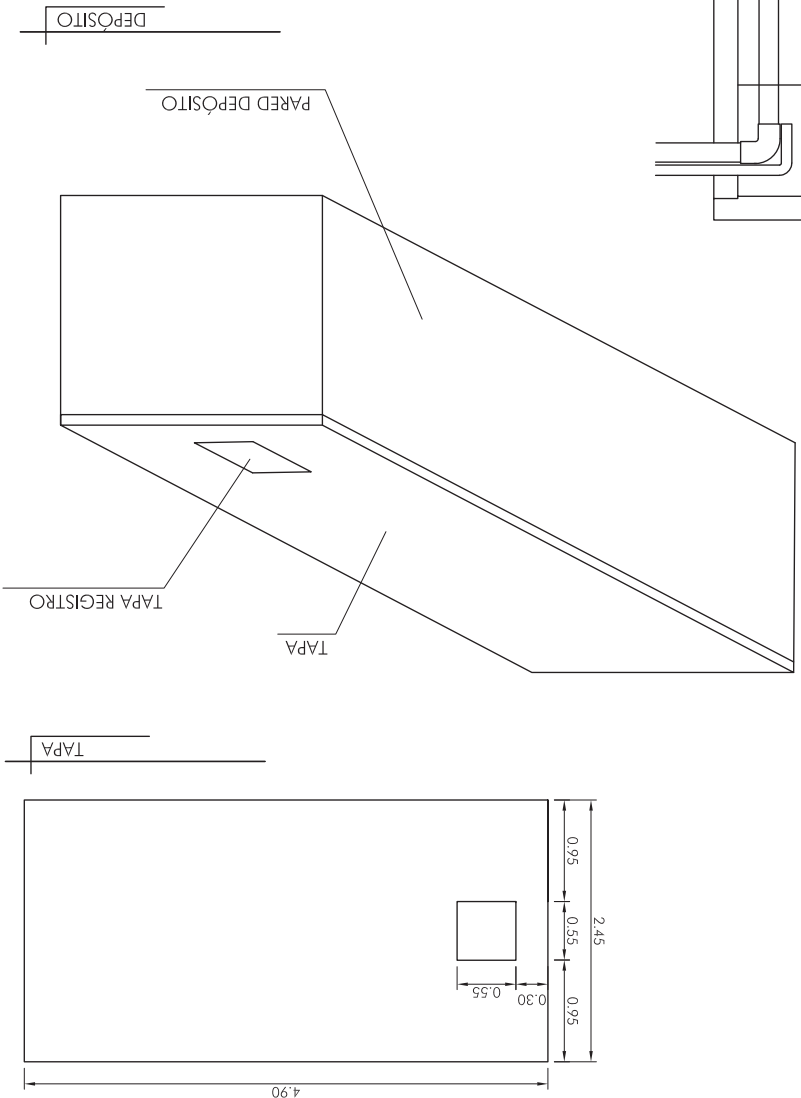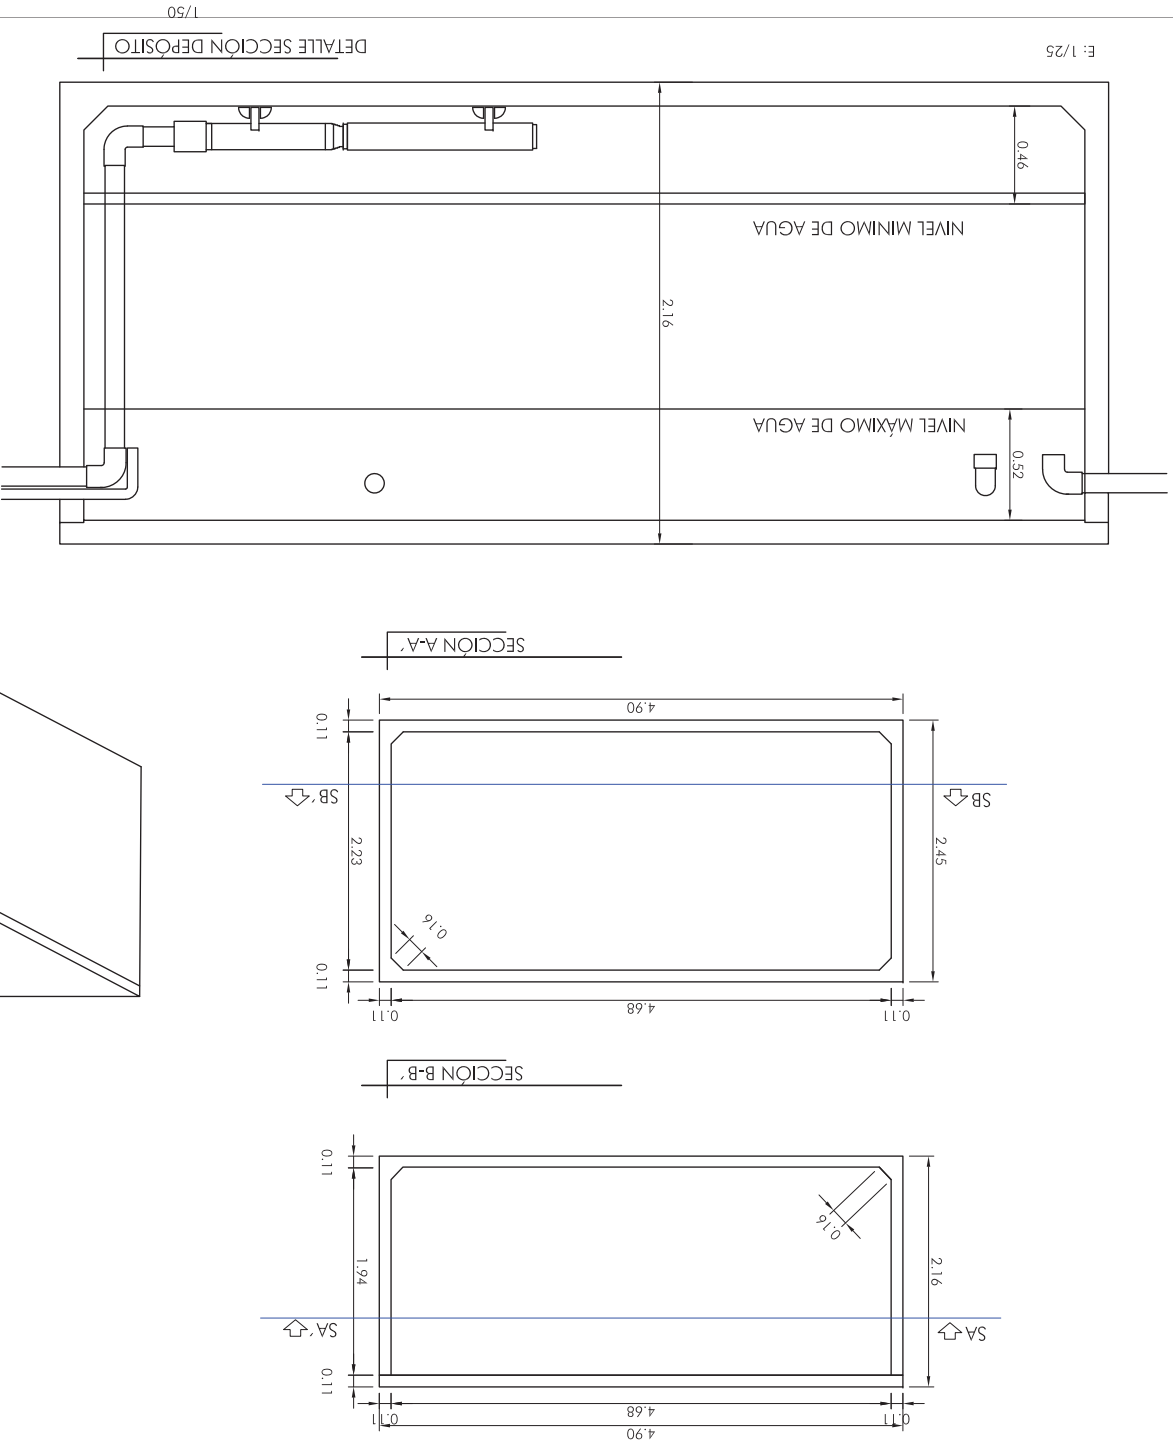


CESED ARTIFICIAL EN CAMPO DE FÚTBOL
PROYECTO INSTALACIÓN DE CESPED ARTIFICIAL
EN CAMPO DE FÚTBOL MUNICIPAL
LA NAVA DE SANTIAGO
CE ALUDEN Nº 1 LA NAVA DE SANTIAGO (Badajoz)

SANTIAGO OLIVA
Arquitecto Técnico
109º
GLARERA
AGOSTO DE 2022




PROYECTO:
EXCMO AYUNTAMIENTO DE
LA NAVA DE SANTIAGO
C.I.F. 0609000 E
CL. CARETERA Nº 1
06486 LA NAVA DE SANTIAGO

PLANO
DEPOSITO HORMIGÓN ARMADO
20 m³

ESCALA 1/50
08

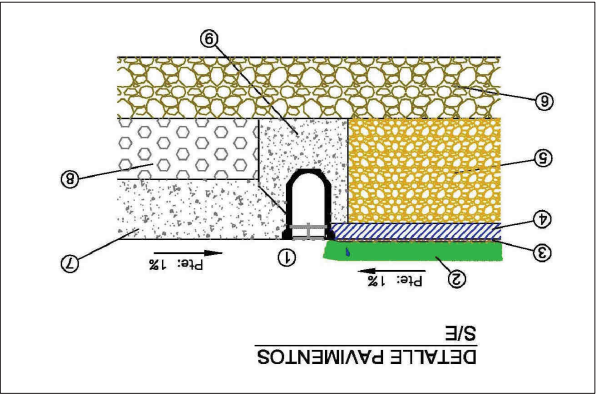

- 1.- Canaleta Hormigón Polimero con Rejilla Galvanizada
- 2.- Hierba artificial
- 3.- Laminia impermeable de polietileno.
- 4.- Capa de Aglomerado asfáltico tipo S-12 de 5 cm de espesor
- 5.- Sub-base granular de 25 cm. de espesor compactado al 98 % P.M. y planimetría máxima admisible del 0,1%
- 6.- Terreno existente previo desbroce, nivelado, perfilado y compactado con planimetría máxima admisible del 0,1 % y pendiente según proyecto.
- 7.- Solera de Hormigón de 15 cm. de espesor.
- 8.- encachado bajo solera de 15 cm de espesor.
- 9.- Dado de Hormigón continuo para fijación de canalitos.

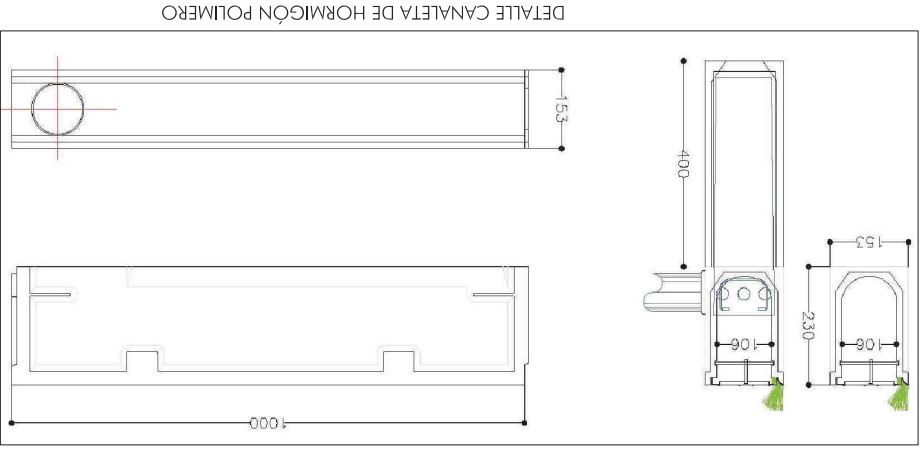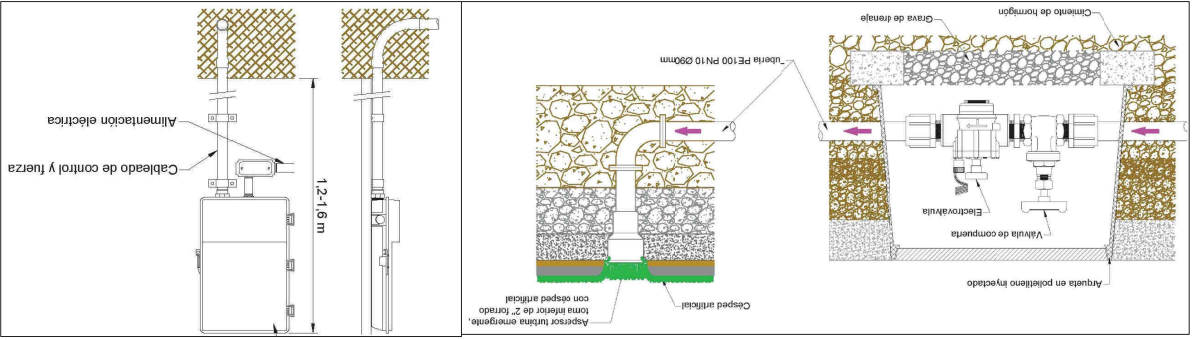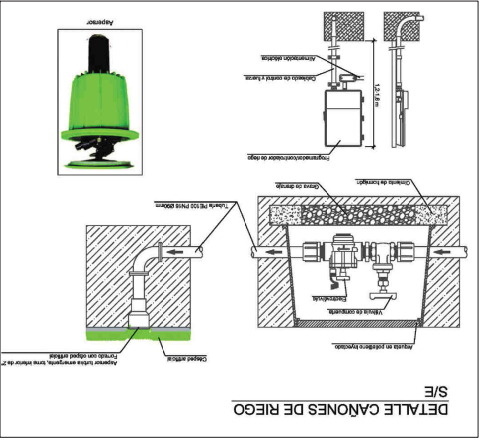

CESPED ARTIFICIAL EN CAMPO DE FUTBOL
PROYECTO INSTALACIÓN DE CESPED ARTIFICIAL
EN CAMPO DE FÚTBOL MUNICIPAL
LA NAVA DE SANTIAGO
C/ ALUCÉN, Nº 1 LA NAVA DE SANTIAGO (Badajoz)

SANTIAGO OLIVA
Arquitecto Técnico
109
AGOSTO DE 2022

PROYECTO:
EXCMO AYUNTAMIENTO DE
LA NAVA DE SANTIAGO
C.I.F. 0609000 E
CL. CARETERA, Nº 1
06486 LA NAVA DE SANTIAGO

PLANO

DETALLES
6 M2

ESCALA 1/50
09