




DATOS DE LA SOLICITUD

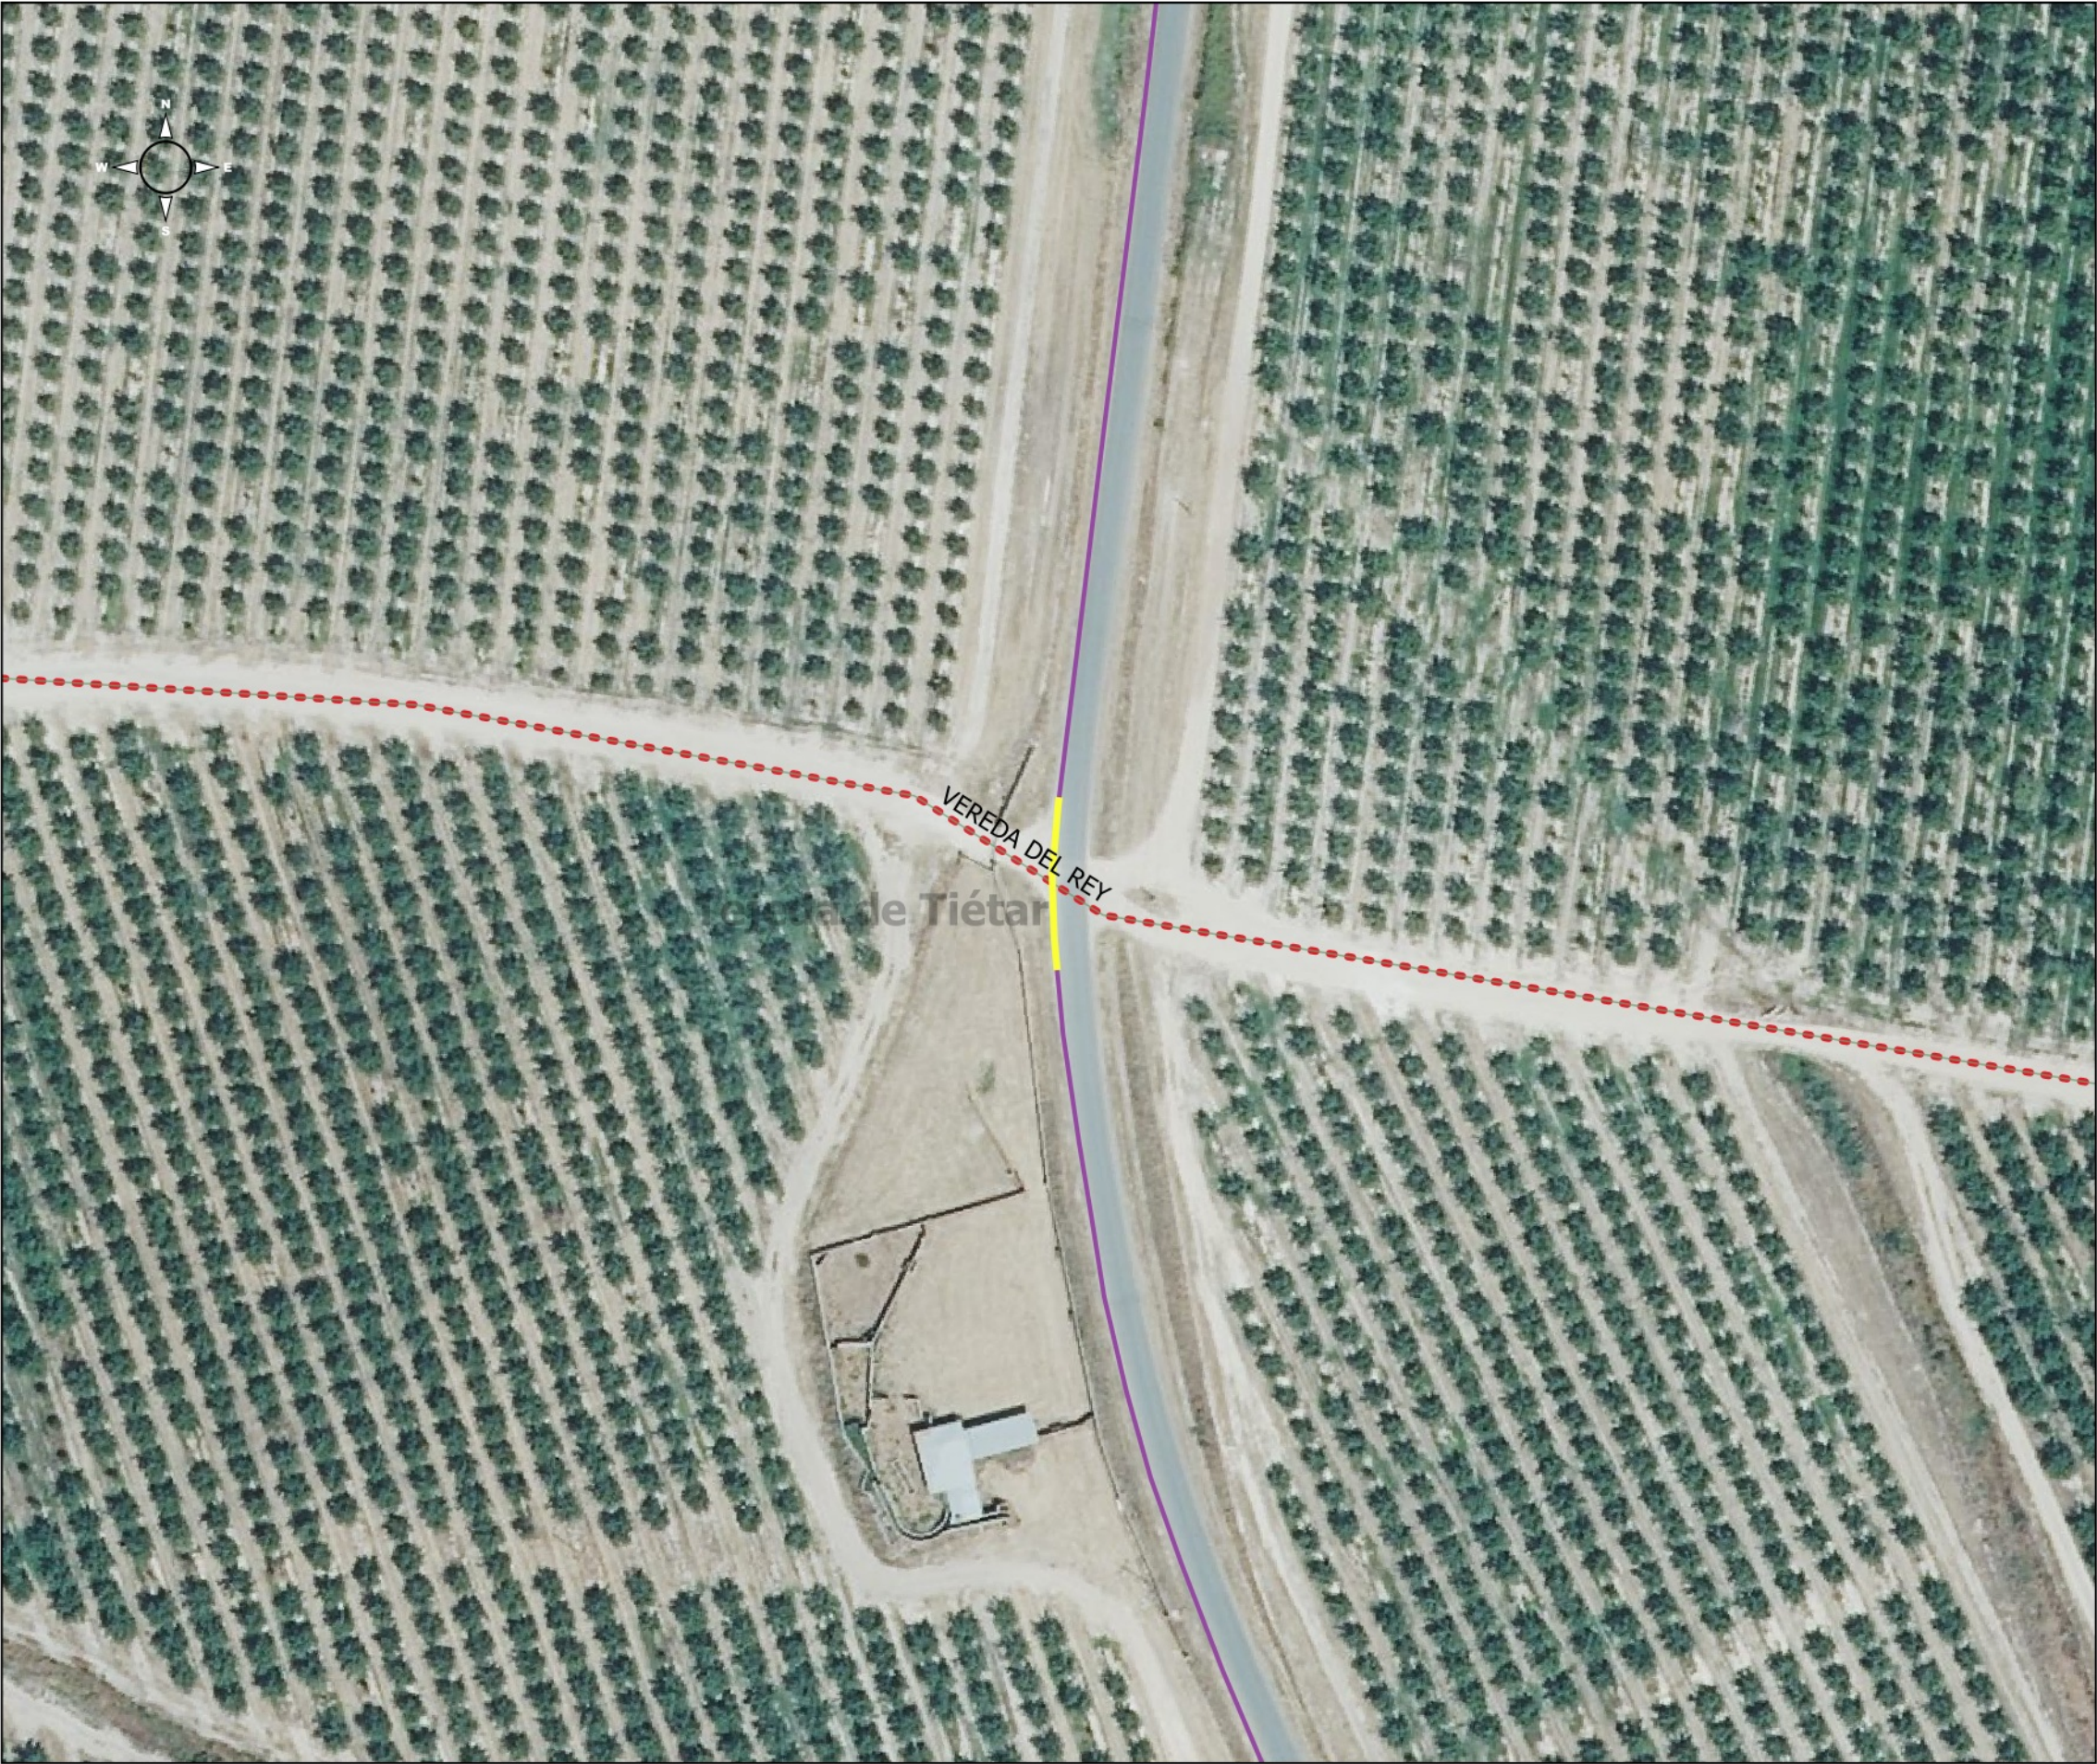

Proyecto de Clasificación:
Tejeda de Tiétar Decreto 90/2000 25/04/00

METROS
23,803

- VP DESLINDADAS
- Interconexion de fibra optica