


# Valle de Tabladillo

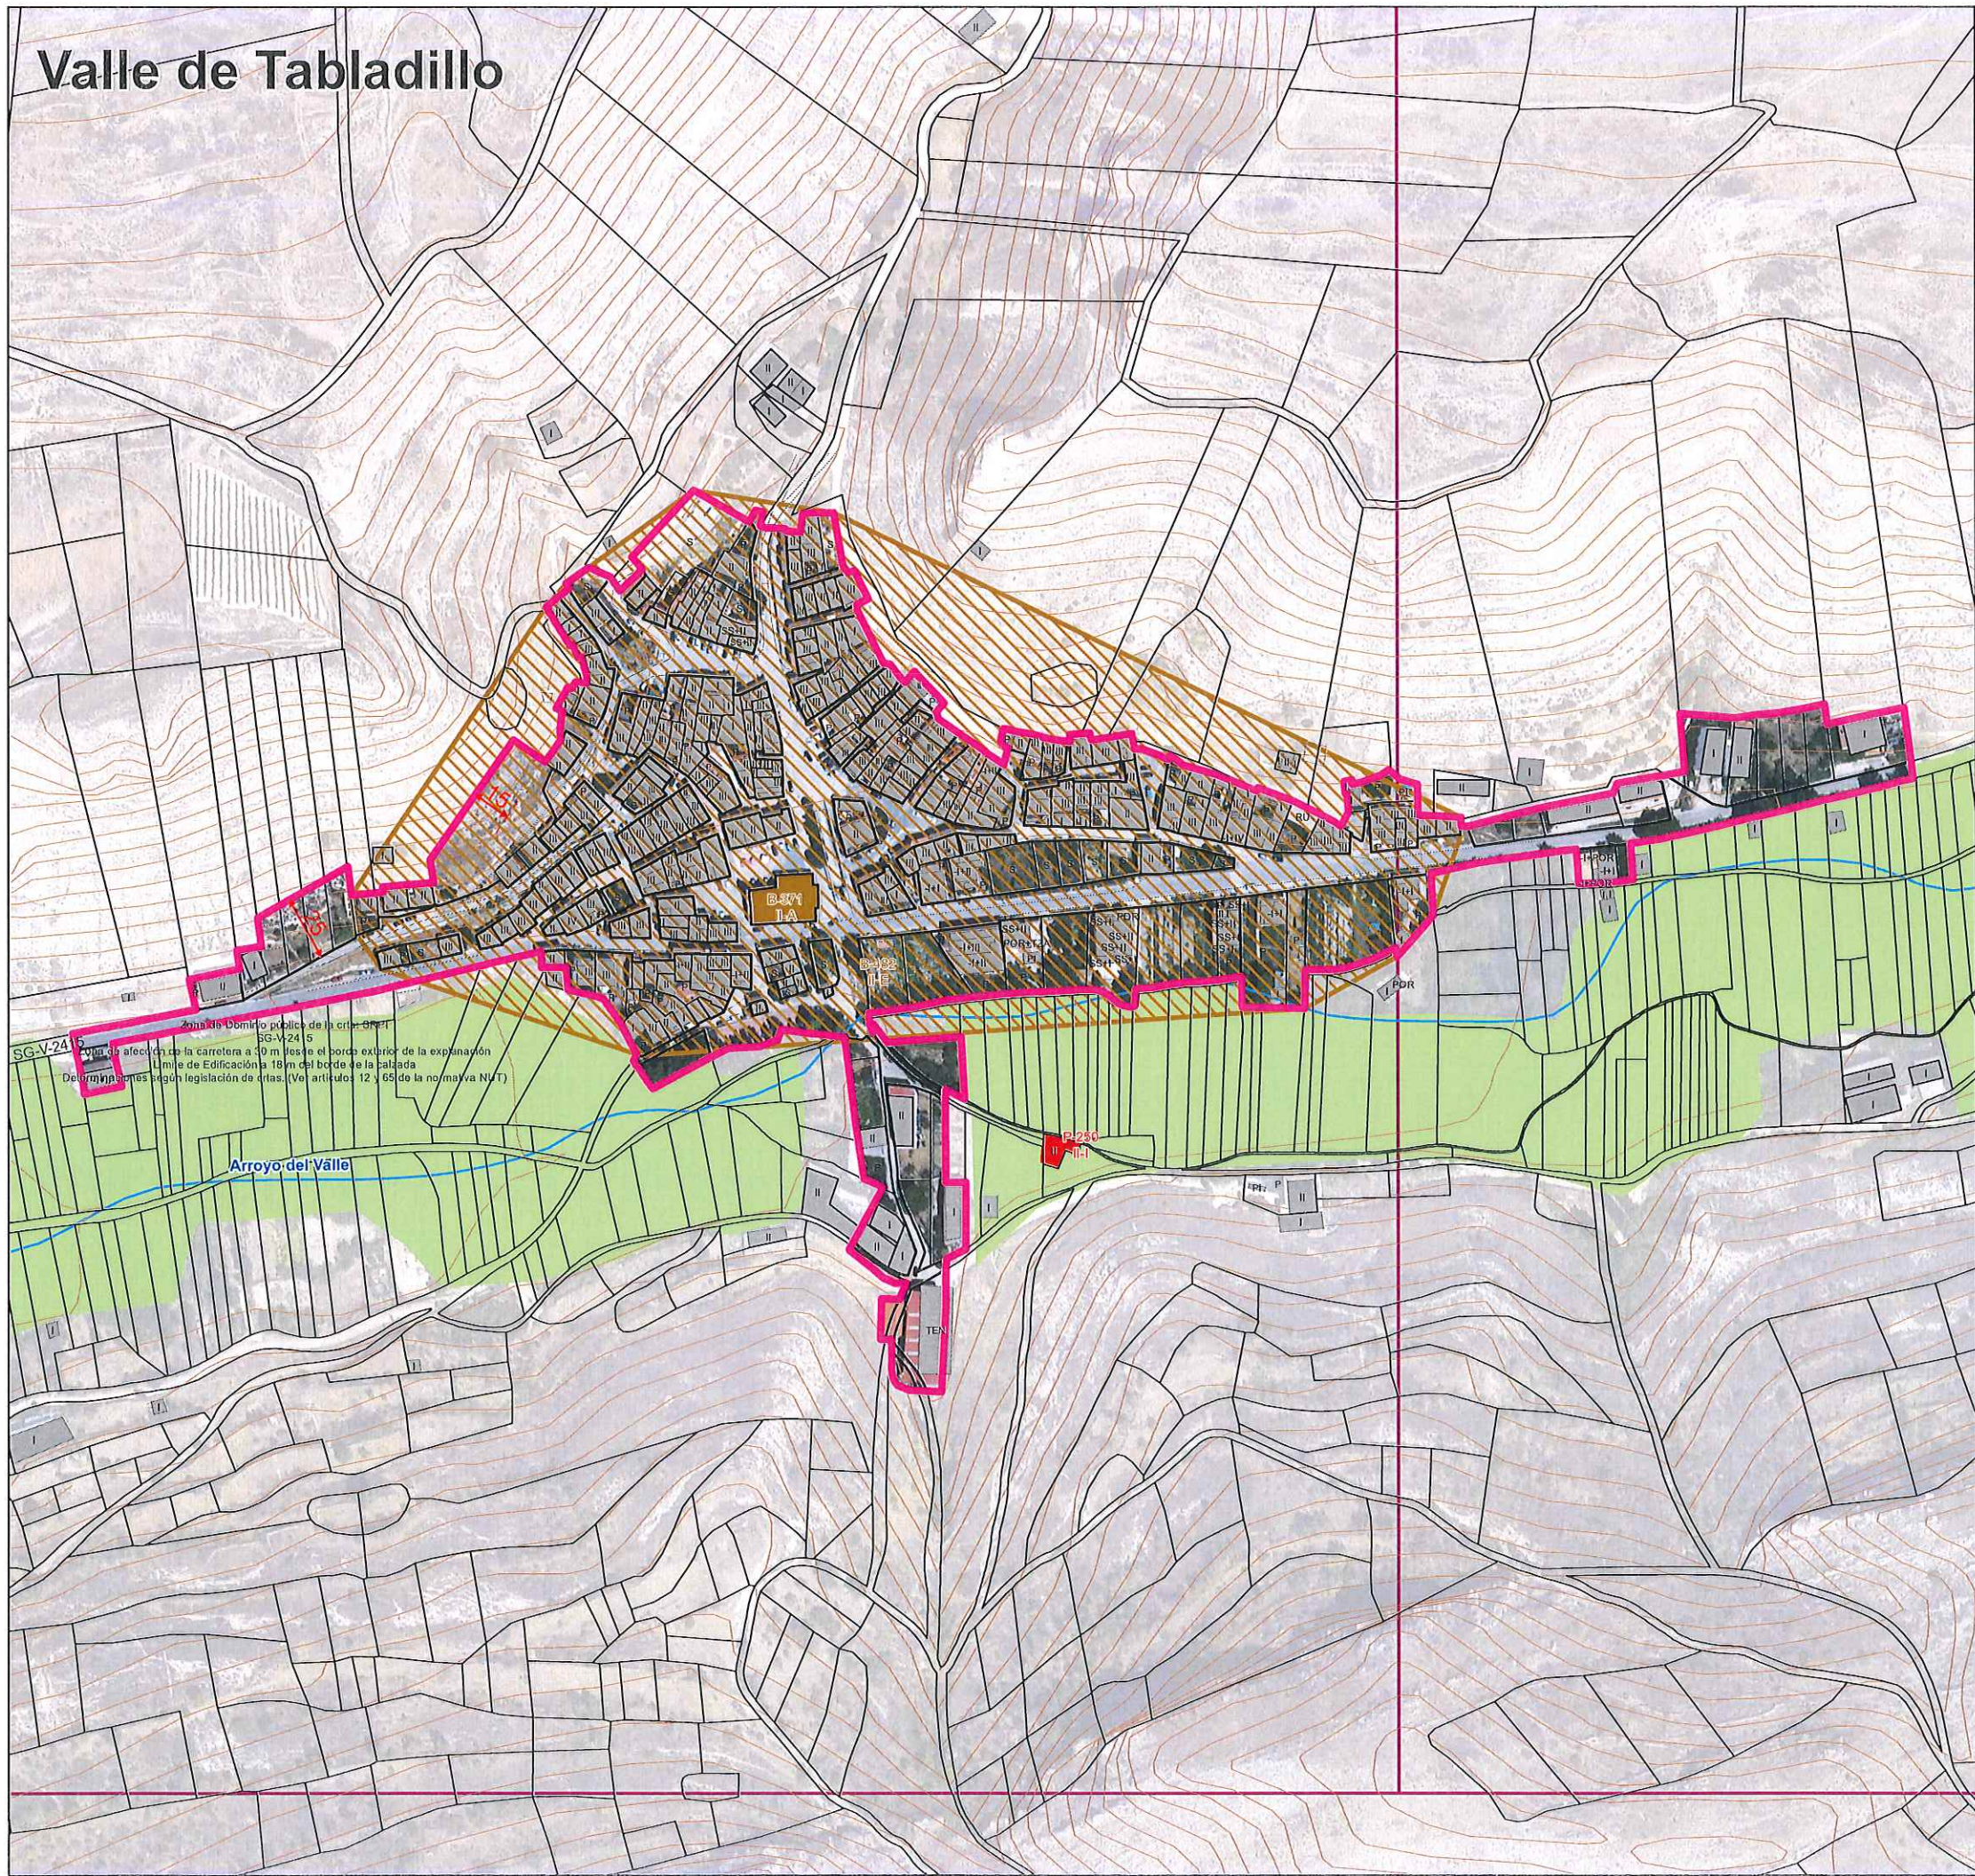

**LEYENDA**

**RÉGIMEN Y CATEGORÍAS DE SUELO**

Perímetro urbano: suelo urbano (ver artículo 43.2.a)  
Resto de suelo urbano según artículo 43.2.b

Alineaciones (ver artículo 101)

**CATEGORÍAS DE SUELO RÚSTICO**

SR-PN Sierra Norte de Guadarrama

SR-PN Hoces Río Riaza

SR-PN (MUP y Consorciados)

SR-PN (VP)

SR-PN (CyZH)

SR-PN (ZEC-ZEPA)

SRPN (ZNIE)

SRC

Uso Limitado Común

Uso Limitado Cumbres

Uso Limitado Interés Especial

Zona de Reserva

Zona de Uso Limitado

SRPN ( Masa Arborea)

SR-PN (ZI 500años)

SRPC

SRPA

SRAT

**GRADO DE APLICACIÓN DEL CATÁLOGO**  
(Art. 2 de la Normativa Catálogo)

Catálogo Principal ( P )

Catálogo Básico ( B )

Catálogo Cautelar ( C )

P = Principal

B = Básico

C = Cautelar

**PATRIMONIO CULTURAL ( CLASIFICACIÓN )**

**BIENES DE INTERÉS CULTURAL ( I )**

( I - CH ) Conjuntos históricos

( I - M ) Monumentos

( I - G ) Bienes con categoría genérica

( I - ZA ) Zonas arqueológicas declaradas

( I - AR ) Zonas Arqueológicas de Arte Rupestre

Entornos de protección BIC

**OTROS BIENES INTEGRANTES DEL PATRIMONIO CULTURAL ( II )**

( II - A ) Patrimonio Arquitectónico

( II - I ) Patrimonio Industrial

( II - E ) Patrimonio Etnológico

( II - O ) Otro Patrimonio

Bienes Arqueológicos en perímetro urbano

P ( II - Y ) Yacimientos arqueológicos

B ( II - YH ) Hallazgos Aislados

B ( II - IA ) Incidencia Arqueológica

Ejemplo de etiquetado:

P-12 P = Grado de Aplicación:Principal - 12 = Nº de Catálogo

I-M I - M = Bien Interés Cultural - Monumentos

Áreas de Bodegas en Suelo Urbano

**DOCUMENTACIÓN NORMATIVA PLANOS DE ORDENACIÓN**

**NORMAS URBANÍSTICAS TERRITORIALES DE SEGOVIA**

**PROYECTO** NORMAS URBANÍSTICAS TERRITORIALES DE SEGOVIA

**SERIE** SERIE 0.3 - MEDIO URBANO

**PLANO** Perímetro urbano, elementos catalogados y categorías de protección.

**NUT.SG**

**DOCUMENTO PARA APROBACIÓN INICIAL**

**MEDIO URBANO**

**0.3**

Hoja: 135 / 152

FECHA: Septiembre 2024

**PROYECTO REDACTOR:** UTE NUT SEGOVIA

**Municipio:** Valle de Tabladillo


**Junta de Castilla y León**

**Diputación de Segovia**

**ESCALA:** 1:2.500

**Núcleo:** Valle de Tabladillo

Barrio de Arriba

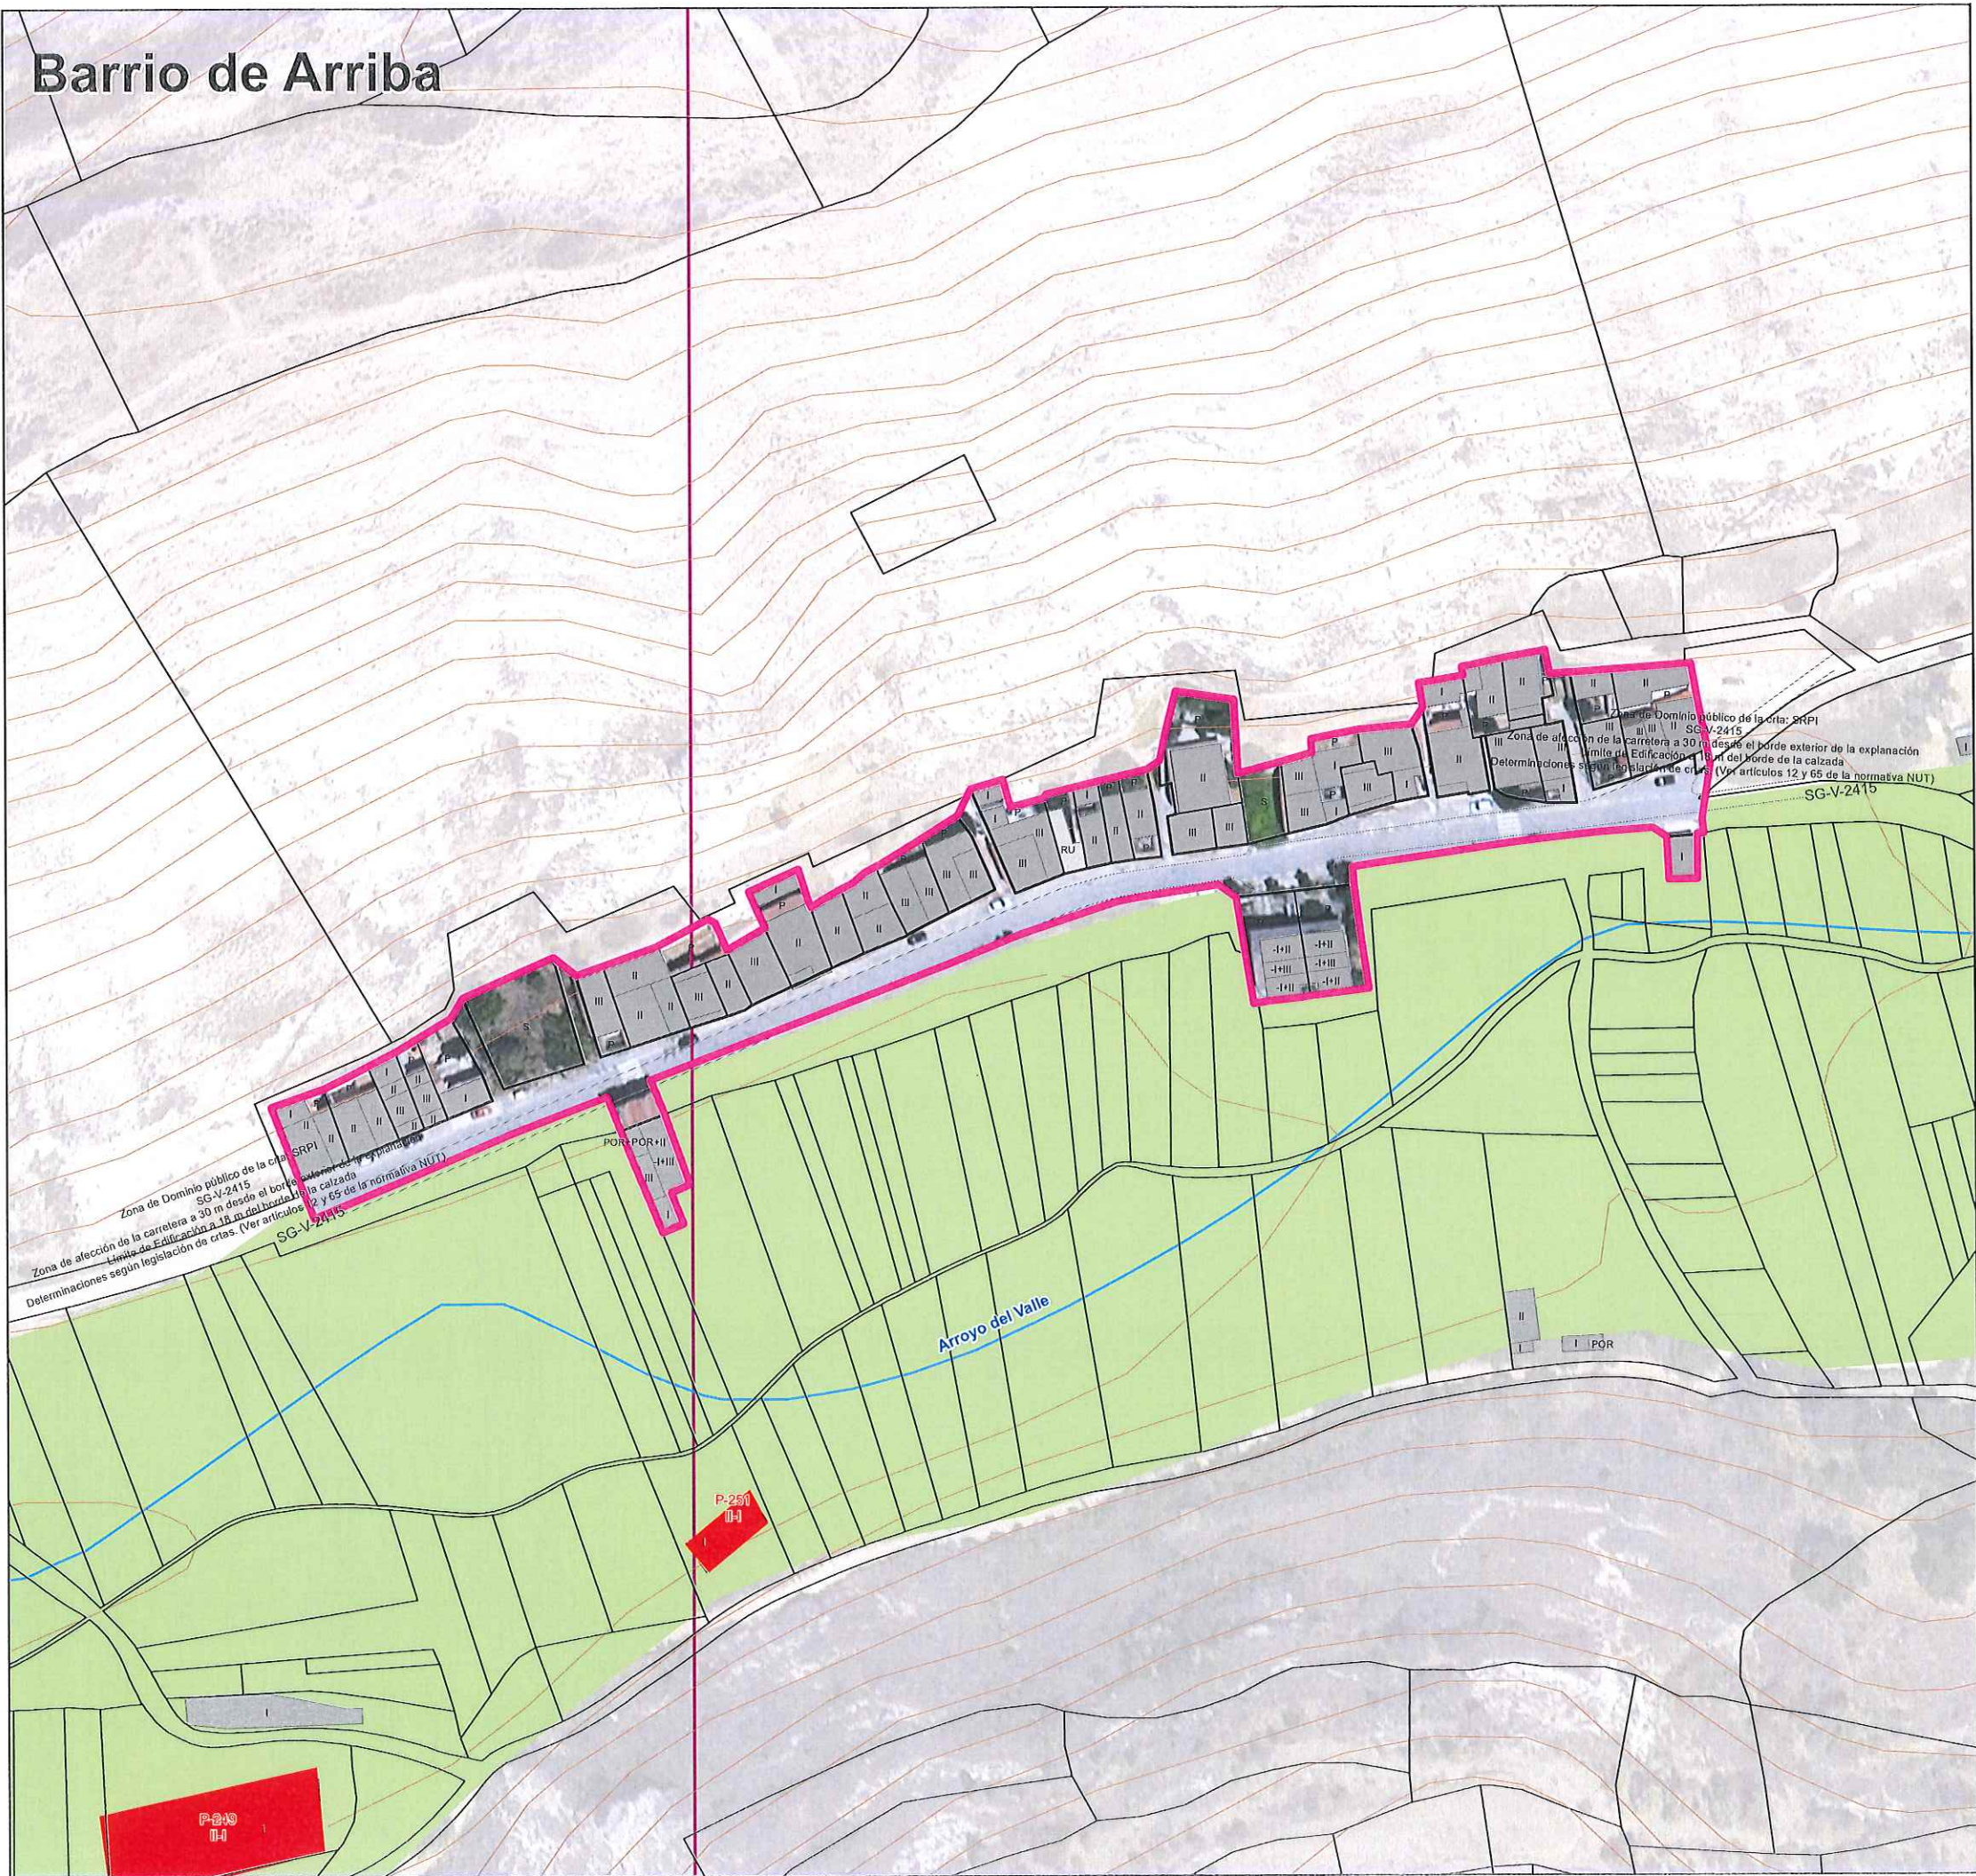

**LEYENDA**  
**RÉGIMEN Y CATEGORÍAS DE SUELO**  
Perímetro urbano: suelo urbano (ver artículo 43.2.a)  
Resto de suelo urbano según artículo 43.2.b  
Alineaciones (ver artículo 101)  
**CATEGORÍAS DE SUELO RÚSTICO**  
SR-PN Sierra Norte de Guadarrama  
SR-PN Hoces Río Riaza  
SR-PN (MUP y Consorciados)  
SR-PN (VP)  
SR-PN (CyZH)  
SR-PN (ZEC-ZEPA)  
SRPN (ZNIE)  
SRC  
Uso Limitado Común  
Uso Limitado Cumbres  
Uso Limitado Interés Especial  
Zona de Reserva  
Zona de Uso Limitado  
SRPN ( Masa Arborea)  
SR-PN (ZI 500años)  
SRPC  
SRPA  
SRAT

**GRADO DE APLICACIÓN DEL CATÁLOGO**  
(Art. 2 de la Normativa Catálogo)  
Catálogo Principal ( P )  
Catálogo Básico ( B )  
Catálogo Cautelar ( C )  
P = Principal  
B = Básico  
C = Cautelar

**PATRIMONIO CULTURAL ( CLASIFICACIÓN )**  
**BIENES DE INTERÉS CULTURAL ( I )**  
I - CH ) Conjuntos históricos  
I - M ) Monumentos  
I - G ) Bienes con categoría genérica  
I - ZA ) Zonas arqueológicas declaradas  
I - AR ) Zonas Arqueológicas de Arte Rupestre  
Entornos de protección BIC  
**OTROS BIENES INTEGRANTES DEL PATRIMONIO CULTURAL ( II )**  
II - A ) Patrimonio Arquitectónico  
II - I ) Patrimonio Industrial  
II - E ) Patrimonio Etnológico  
II - O ) Otro Patrimonio  
Bienes Arqueológicos en perímetro urbano  
P ( II - Y ) Yacimientos arqueológicos  
B ( II - YH ) Hallazgos Aislados  
B ( II - IA ) Incidencia Arqueológica  
Ejemplo de etiquetado:  
P-12  
I-M  
P = Grado de Aplicación: Principal - 12 = Nº de Catálogo  
I - M = Bien Interés Cultural - Monumentos  
Áreas de Bodegas en Suelo Urbano

**DOCUMENTACIÓN NORMATIVA PLANOS DE ORDENACIÓN**  
**NORMAS URBANÍSTICAS TERRITORIALES DE SEGOVIA**

**PROYECTO** NORMAS URBANÍSTICAS TERRITORIALES DE SEGOVIA  
**SERIE** SERIE 0.3 - MEDIO URBANO  
**PLANO** Perímetro urbano, elementos catalogados y categorías de protección.

**ESCALA:** 1:1.250

**Equipo Redactor:** UTE NUT SEGOVIA  
**Junta de Castilla y León**  
**Consejería de Medio Ambiente, Vivienda y Ordenación del Territorio**  
**Diputación de Segovia**

**Municipio:** Valle de Tabladillo  
**Núcleo:** Barrio de Arriba

**DOCUMENTO PARA APROBACIÓN INICIAL**  
**MEDIO URBANO**  
**0.3**  
Hoja: 134 / 152  
FECHA: Septiembre 2024