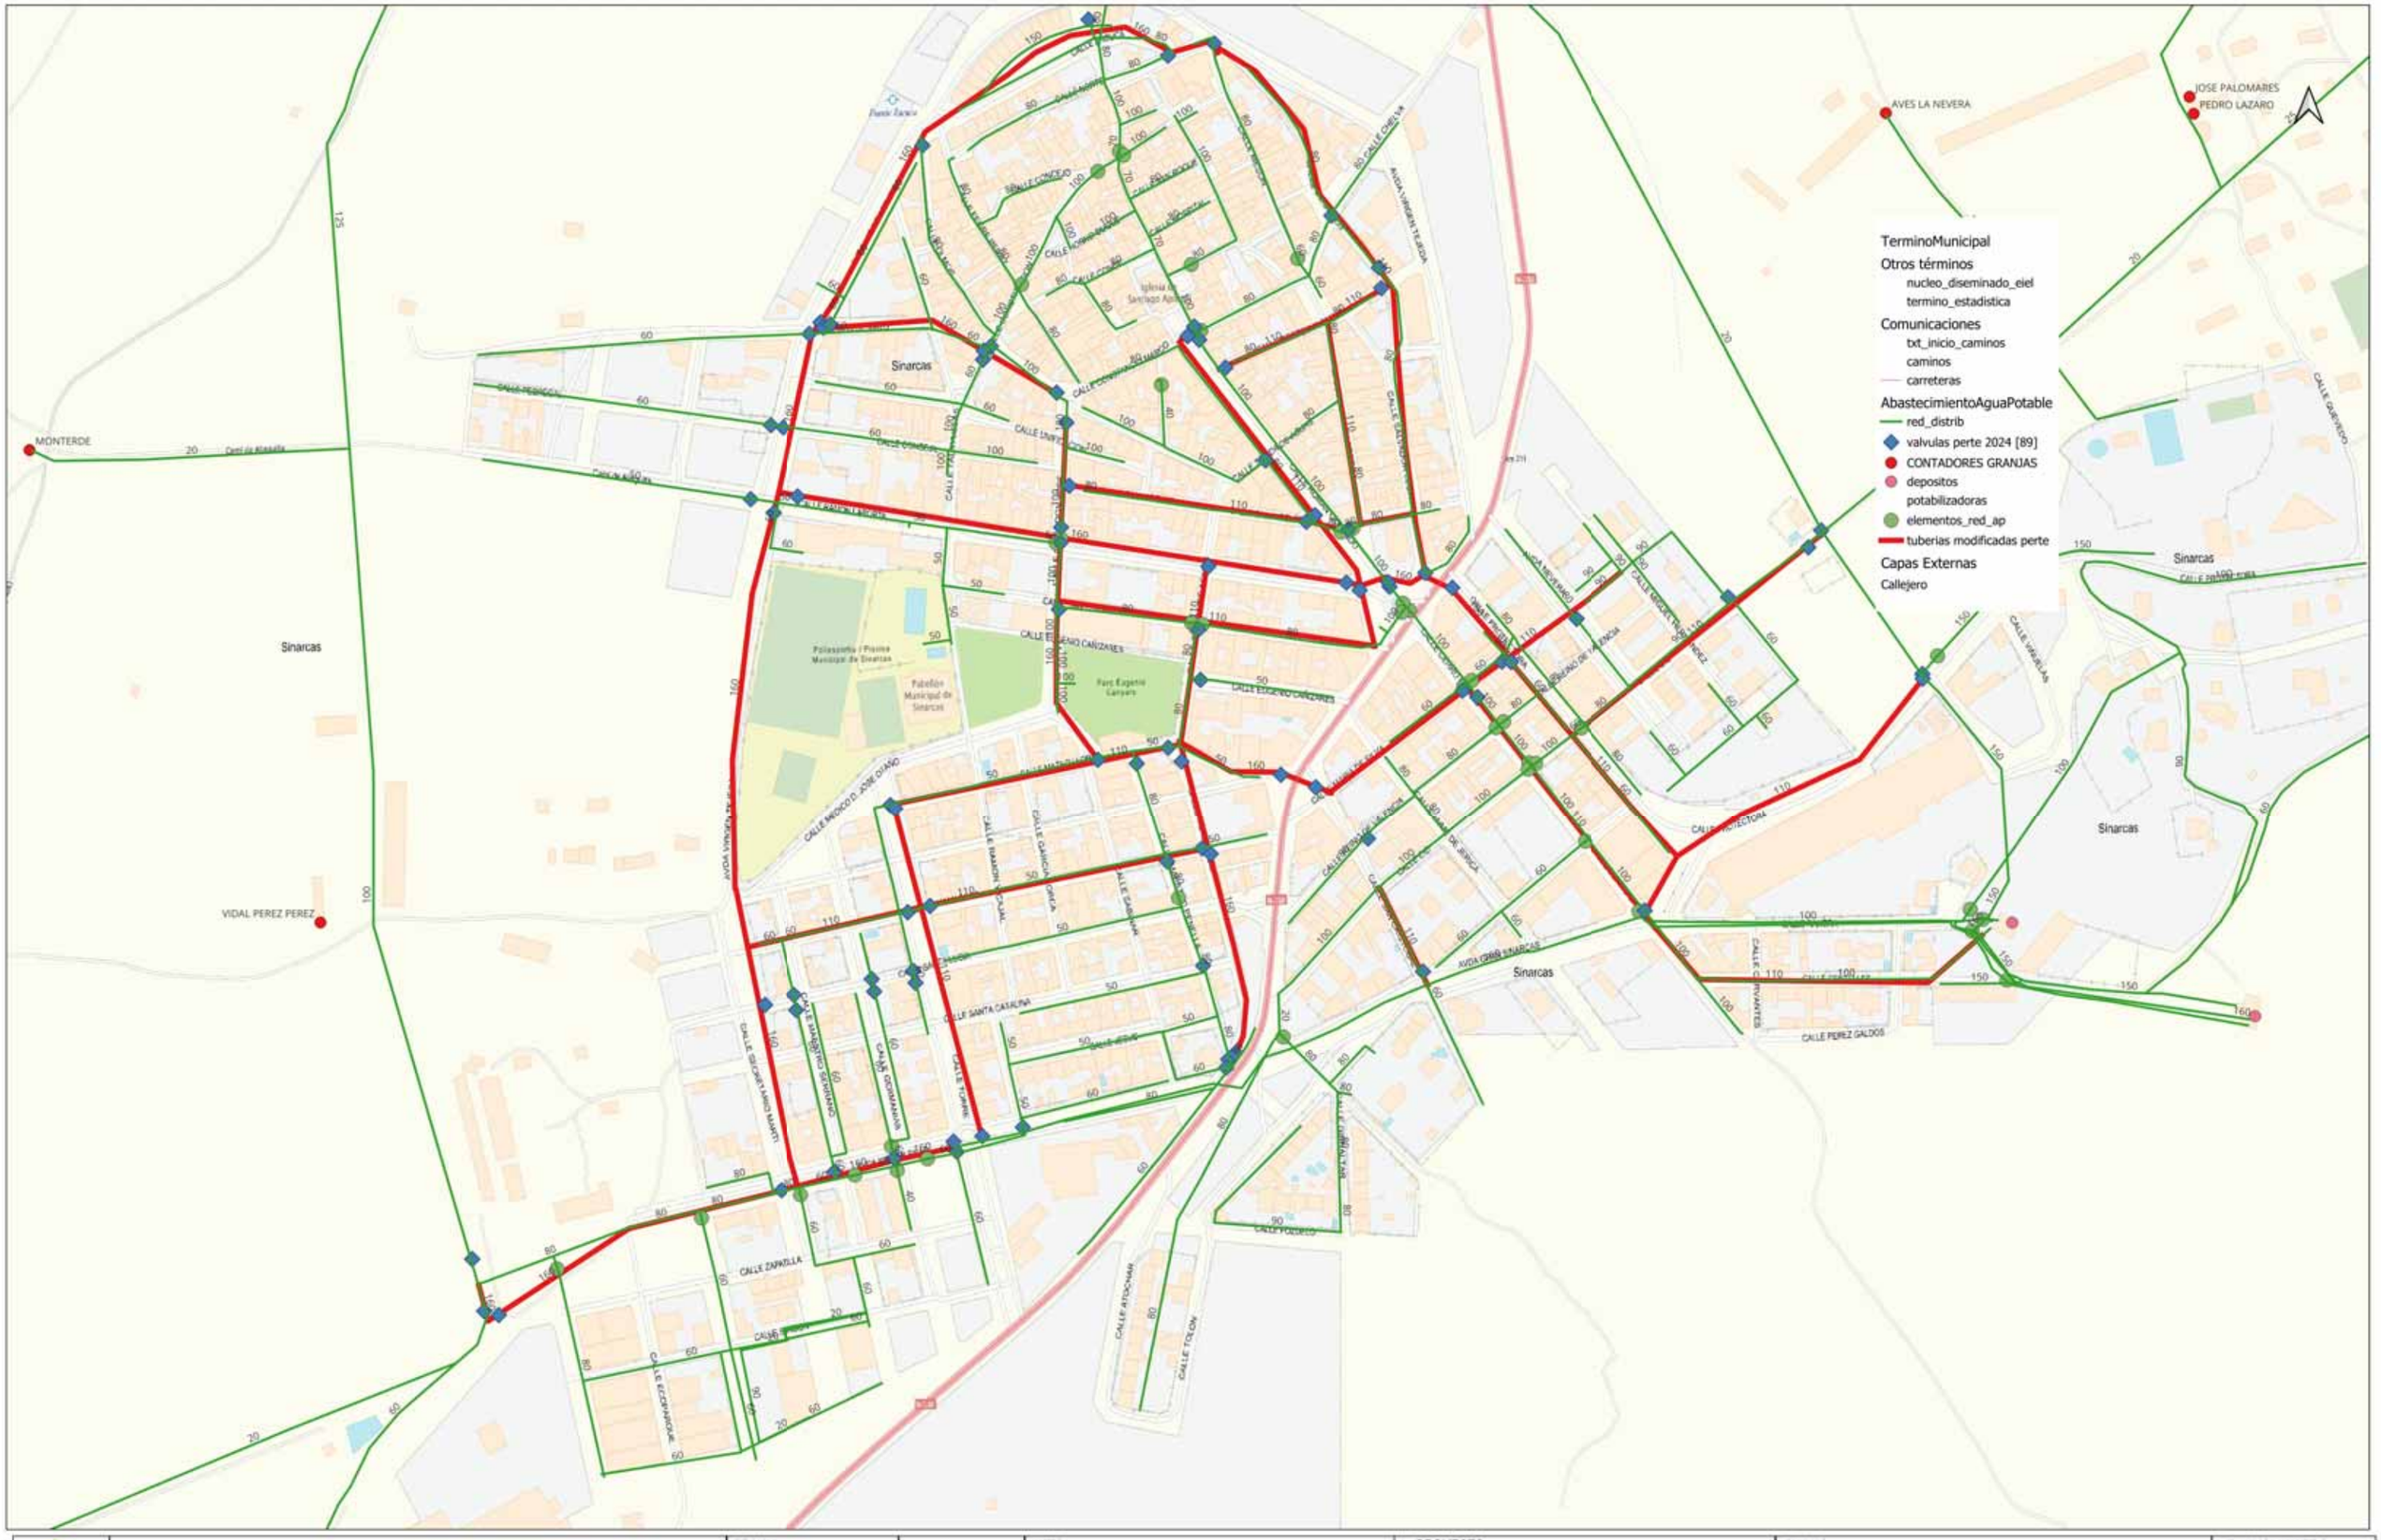

AYUNTAMIENTO DE SINARCAS	**FECHA** SEPTIEMBRE 2025	**ESCALA** 1:1.500	AUTOR: FRANCISCO JAVIER DIAZ MEDINA INGENIERO CIVIL COL. Nº 7.501	**PROYECTO:** TUBERIAS PERTE 2024	**PLANO** TUBERIAS, CONTADORES, PRESOSSTATOS Y SECTORIALES	**PLANO NUMERO** 01