

- A Pozo sin base y mal revestido (Foto 2, Informe 1)
- B Acometida en la parte superior del tubo (Foto 1, Informe 2)
- C Acometida en la parte derecha mal ejecutada (Foto 2, Informe 2)
- D Reparación de colector con rasillones (Foto 3, Informe 2)
- E Acometida en la parte izquierda (Foto 1, Informe 3)
- F Acometida en la parte superior derecha (Foto 2, Informe 3)
- G Acometida en la parte izquierda (Foto 3, Informe 3)
- H Colector hormigonado (Foto 4, Informe 3)


Nota: deterioros localizados en la inspección con videocámara realizada el 5-01-2023. Toma de datos realizada en sentido contrario al flujo del agua

RED EXISTENTE:





- Conducción de saneamiento existente
- Pozo de registro existente
- Imbornal
- Acometida Sifónica Domiciliaria

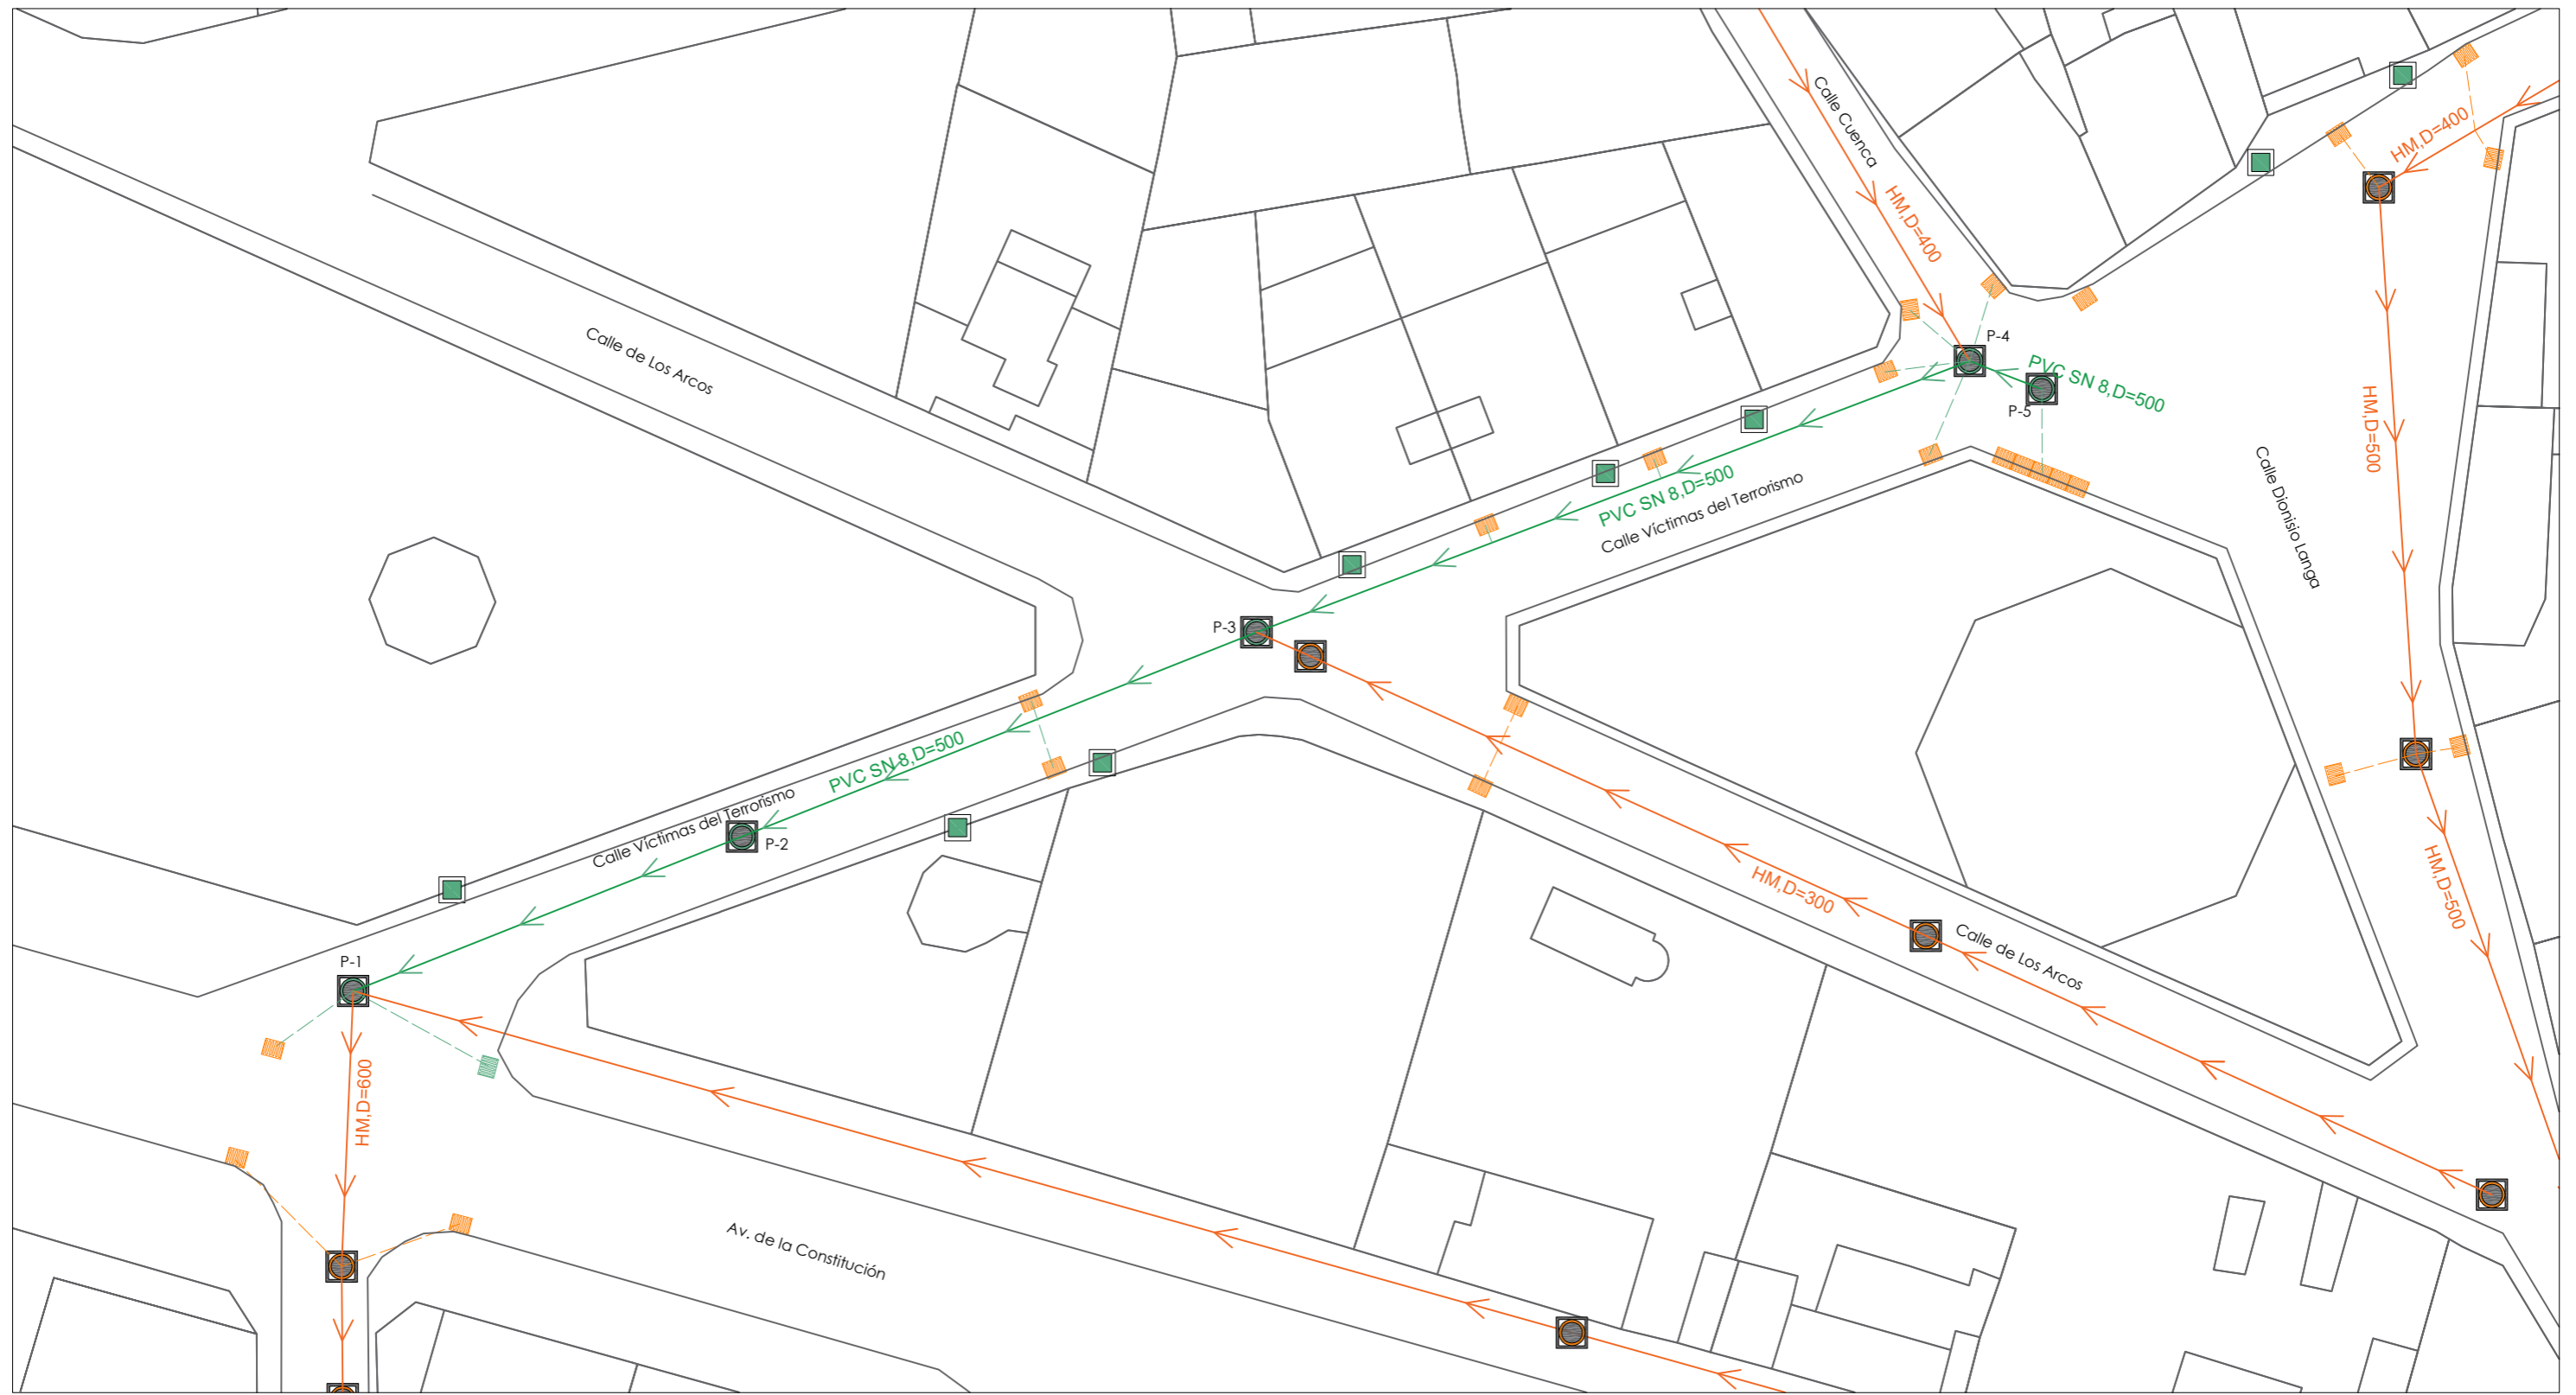


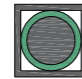


	Fecha	Nombre:	Firma:	Peticionario:
Realizado:	Febrero 2023	José Muñoz Violero <small>Ingeniero Técnico de Obras Públicas Cok. nº: 17.701</small>	MUÑOZ VIOLERO JOSE - <small>Firmado digitalmente por MUÑOZ VIOLERO JOSE - 06264864D Fecha: 2023.02.10 03:16:48 +01'00'</small>	AYUNTAMIENTO DE EL PEDERNO SO
Autor:	Febrero 2023	José Muñoz Violero <small>Ingeniero Técnico de Obras Públicas Cok. nº: 17.701</small>		
Escala:	1/500			Plano: 2
	Título del Proyecto: PROYECTO DE RENOVACIÓN DE RED DE SANEAMIENTO EN CALLE VÍCTIMAS DEL TERRORISMO, DESDE AV. CONSTITUCIÓN A CALLE CUENCA, EL PEDERNO SO (CUENCA)			Denominación: RED ACTUAL: PLANTA



RED EXISTENTE:

-  Conducción de saneamiento existente
-  Pozo de registro existente
-  Imbornal
-  Acometida Sifónica Domiciliaria

NUEVA RED PROYECTADA:

-  Conducción de saneamiento. PVC corrugado SN8 DN 500 mm
-  Pozo de Registro
-  Tubería PVC corrugado SN-8 D=200 mm
-  Imbornal



	Fecha	Nombre:	Firma:	Peticionario:
Realizado:	Febrero 2023	José Muñoz Violero <small>Ingeniero Técnico de Obras Públicas Cok. nº: 17.701</small>	MUÑOZ VIOLERO JOSE - <small>Firmado digitalmente por MUÑOZ VIOLERO JOSE - 06264864D Fecha: 2023.02.10 03:16:59 +01'00'</small>	AYUNTAMIENTO DE EL PEDERNO SO
Autor:	Febrero 2023	José Muñoz Violero <small>Ingeniero Técnico de Obras Públicas Cok. nº: 17.701</small>		
Escala:	1/500			Plano: 3.1
	Título del Proyecto: PROYECTO DE RENOVACIÓN DE RED DE SANEAMIENTO EN CALLE VÍCTIMAS DEL TERRORISMO, DESDE AV. CONSTITUCIÓN A CALLE CUENCA, EL PEDERNO SO (CUENCA)			Denominación: RED PROYECTADA: PLANTA