

M E M O R I A V A L O R A D A

MEJORAS EN CEMENTERIO MUNICIPAL



PROPIEDAD:

Excmo. Ayuntamiento de Sierra de Fuentes

REDACCIÓN:

Ángel Carrero Lucas nº Colegiado 1724 COAAT Cáceres

NOVIEMBRE 2025

I N D I C E

MEMORIA

1. ANTECEDENTES

- 1.1 Datos de partida.
- 1.2 Descripción de las instalaciones.
- 1.3 Descripción de la actuación.
- 1.4 Plazo de ejecución
- 1.5 Fotografías del estado actual

2. ESTUDIO TÉCNICO

- 2.1 Observaciones generales
- 2.2 Actuaciones

3. CONCLUSIÓN

PRESUPUESTO Y MEDICIONES

PLANOS

CLIENTE:
AYUNTAMIENTO DE SIERRA DE FUENTES

1.- ANTECEDENTES

1.1- Datos de partida

Por encargo del Excmo. Ayuntamiento de Sierra de Fuentes, se redacta la presente MEMORIA VALORADA denominada "MEJORAS EN CEMENTERIO MUNICIPAL" y tiene por objeto el procurar una breve pero razonada explicación de las actuaciones a realizar incluyendo mejoras y adecuación en las instalaciones situadas en EL PARAJE "RODEO", polígono 9 y parcela 12, siendo su uso principal del suelo cultural.

Se ha realizado una inspección ocular sobre la zona de actuación y se ha podido comprobar que es viable la propuesta que se pretende y se podrán acometer las obras objeto de la presente Memoria.

1.2- Descripción de las instalaciones.

1.2.1 Situación geográfica.

La ubicación en la que se va a realizar las obras pertenece al paraje "RODEO" más concretamente en el polígono 9 y parcela 12 de la localidad de Sierra de Fuentes, con referencia catastral 10180A009000120001FP.

1.2.2 Características físicas: Superficie, lindes y edificaciones cercanas.

La parcela que alberga las instalaciones cuenta con 5.257 m² de superficie.

Linda con parcelas de pastos sin edificaciones.

Posicionada aproximadamente a 300 m en línea recta de las últimas edificaciones de la localidad localizadas en calle Juan Sebastián el Cano, cercano del campo de fútbol, colegio y plaza de toros.

1.2.3 Características y situación de los servicios urbanos existentes o que han de establecerse.

La zona de intervención dispone de acometida de saneamiento, alumbrado público, pavimentación, acerado, abastecimiento, electricidad.

1.2.4 Servidumbres aparentes.

No existen servidumbres aparentes.

1.3- Descripción de la actuación

Se pretende la realización de intervenciones para lograr así la adecuación de la zona central de todos los viales del Cementerio Municipal, donde se ubica la zona ajardinada de las instalaciones, ejecutando jardineras lineales para albergarán vegetación, además se pretende crear zonas de descanso en la terminación de las mismas jardineras para que los usuarios puedan sentarse, todo ello con las medidas de seguridad y salud y gestión de residuos adecuados.

CLIENTE:
AYUNTAMIENTO DE SIERRA DE FUENTES

1.4.- Plazo de ejecución y mano de obra

El plazo de ejecución que se considera como óptimo es el de 2 meses.

1.5.- Fotografías del estado actual



Parcela (fotografía 01)



Viario central (fotografía 2)



Árboles a conservar (fotografía 03)



Vegetación (fotografía 04)

CLIENTE:
AYUNTAMIENTO DE SIERRA DE FUENTES



Solera de hormigón viario central (fotografía 05)



Fotografía 06

2.- ESTUDIO TÉCNICO

2.1- Observaciones generales.

Entenderemos por tales, todas aquellas ideas fundamentales y condicionamientos de tipo constructivo, que han determinado la presente memoria valorada.

2.2- Actuaciones

2.2.1 Actuaciones previas:

- Retirada de toda la vegetación existente conservando árboles grandes.
- Demolición de solera de hormigón entre jardineras de viario principal (fotografía 05), para ensanchar la zona de vegetación, así como corte y picado del pavimento junto al resto de jardineras para ensanchar también superficie de sembrado a 80cm.

2.2.2 Albañilería:

- Ejecución de jardineras: compuesta por cerramiento de bloque de termoarcilla 24cm en sus dos caras, enfoscado con mortero de cemento en su superficie exterior listo para pintar y bruñido en su interior, impermeabilización interior con una lámina bituminosa de oxiasfalto de 2,5 kg./m². a definir por DF, formación de asiento en la parte superior de la jardinera compuesta por ladrillo macizo visto colocado a sardinel (a elegir por DF), incluso orificios de drenaje para evitar encharcamientos.

Dimensiones de jardinera, anchura total 130 cms (dejando un hueco de 80 cms para verter tierra vegetal en su interior) y altura 70 cms.

2.2.3. Gestión de residuos:

- Transporte con camión de residuos inertes de ladrillos, tejas y materiales cerámicos, hormigones, morteros y prefabricados, producidos en obras de construcción y/o demolición, a vertedero específico, instalación de tratamiento de residuos de construcción y demolición externa a la obra o centro de valorización o eliminación de residuos, situado a 10 km de distancia.

Criterio de valoración económica: El precio incluye el tiempo de espera en obra durante las operaciones de carga, el viaje de ida, la descarga y el viaje de vuelta, pero no incluye la carga en obra.

Criterio de medición de proyecto: Volumen teórico, estimado a partir del peso y la densidad aparente de los diferentes materiales que componen los residuos, según documentación gráfica de Proyecto.

Criterio de medición de obra: Se medirá, incluyendo el esponjamiento, el volumen de residuos realmente transportado según especificaciones de Proyecto.

- Canon de vertido por entrega de residuos inertes de ladrillos, tejas y materiales cerámicos, hormigones, morteros y prefabricados, producidos en obras de construcción y/o demolición, en vertedero específico, instalación de tratamiento de residuos de construcción y demolición externa a la obra o centro de valorización o eliminación de residuos.

Criterio de valoración económica: El precio no incluye el transporte.

Criterio de medición de obra: Se medirá, incluyendo el esponjamiento, el volumen de residuos realmente entregado según especificaciones de Proyecto.

2.2.4. Seguridad y salud:

- Vigilancia de la salud obligatoria anual por trabajador que incluye: Planificación de la vigilancia de la salud; análisis de los accidentes de trabajo; análisis de las enfermedades profesionales; análisis de las enfermedades comunes; análisis de los resultados de la vigilancia de la salud; análisis de los riesgos que puedan afectar a trabajadores sensibles (embarazadas, postparto, discapacitados, menores, etc. (Art. 37.3 g del Reglamento de los Servicios de Prevención); formación de los trabajadores en primeros auxilios; asesoramiento al empresario acerca de la vigilancia de la salud; elaboración de informes, recomendaciones, medidas sanitarias preventivas, estudios estadísticos, epidemiológicos, memoria anual del estado de salud (Art. 23 d y e de la Ley de Prevención de Riesgos Laborales); colaboración con el sistema nacional de salud en materias como campañas preventivas, estudios epidemiológicos y reporte de la documentación requerida por dichos organismos (Art. 38 del Reglamento de los Servicios de Prevención y Art. 21 de la ley 14/86 General de Sanidad); sin incluir el reconocimiento médico que realizará la mutua con cargo a cuota de la Seguridad Social.

CLIENTE:
AYUNTAMIENTO DE SIERRA DE FUENTES

3. - CONCLUSIÓN

Se estima que los datos expuestos, son suficientes para valorar, definir y ejecutar la obra que nos ocupa, conforme indicaciones dadas por el promotor.

En Arroyo de la Luz, noviembre de 2025.

**CARRERO
LUCAS ANGEL
- 07052639B**

Firmado digitalmente
por CARRERO LUCAS
ANGEL - 07052639B
Fecha: 2025.12.02
13:37:14 +01'00'

Ángel Carrero Lucas
Colegiado nº 1724 COAAT Cáceres

PRESUPUESTO

CÓDIGO	RESUMEN	UDS	LONGITUD	ANCHURA	ALTURA	PARCIALES	CANTIDAD	PRECIO	IMPORTE
CAPÍTULO 01 ACTUACIONES PREVIAS									
F01O290	ud CORTA, ARRANCADO Y ELIMINACIÓN DE VEGETACIÓN								
	Corta, arrancado de raíz y retirada de vegetación existente para su posterior queda en el interior de la parcela.								
							1,00	550,00	550,00
E01EPS010	m2 DEMOLICIÓN SOLERAS HORMIGÓN EN MASA <15cm. CON COMPRESOR								
	Demolición de soleras de hormigón en masa, hasta 15 cm. de espesor, con compresor, incluso corte del pavimento, limpieza y retirada de escombros a pie de carga, sin transporte a vertedero y con p.p. de medios auxiliares.								
	Víario principal	1	20,65	2,40		49,56			
	Víarios secundarios	2	13,15	0,40		10,52			
		2	25,41	0,40		20,33			
		2	22,40	0,40		17,92			
		2	12,23	0,40		9,78			
							108,11	15,63	1.689,76
TOTAL CAPÍTULO 01 ACTUACIONES PREVIAS.....									2.239,76

CÓDIGO	RESUMEN	UDS	LONGITUD	ANCHURA	ALTURA	PARCIALES	CANTIDAD	PRECIO	IMPORTE
CAPÍTULO 02 ALBAÑILERÍA									
U09MJ030	m FORMACIÓN DE JARDINERA								
	Formación de jardinera compuesta por cerramiento de termoarcilla de 24cm en sus dos caras, enfoscado con mortero de cemento en su superficie exterior listo para pintar y bruñido en su interior, impermeabilización interior con una lámina bituminosa de oxiasfalto de 2,5 kg./m2. a definir por DF, formación de asiento en la parte superior de la jardinera compuesta por ladrillo macizo visto colocado a sardinel (a elegir por DF), incluso orificios de drenaje para evitar encharcamientos.								
	Dimensiones de jardinera, anchura total 90-100 cms (dejando un hueco de 40 a 50 cms para verter tierra vegetal en su interior) y altura 70 cms.								
		2	31,03			62,06			
		2	15,00			30,00			
		2	23,53			47,06			
							139,12	96,84	13.472,38
	TOTAL CAPÍTULO 02 ALBAÑILERÍA.....								13.472,38

CÓDIGO	RESUMEN	UDS	LONGITUD	ANCHURA	ALTURA	PARCIALES	CANTIDAD	PRECIO	IMPORTE
CAPÍTULO 05 GESTIÓN DE RESIDUOS									
GRA010	Ud TRANSPORTE DE RESIDUOS INERTES CON CONTENEDOR. Transporte de mezcla sin clasificar de residuos inertes producidos en obras de construcción y/o demolición, con contenedor de 6 m³, a vertedero específico, instalación de tratamiento de residuos de construcción y demolición externa a la obra o centro de valorización o eliminación de residuos. Incluso servicio de entrega, alquiler y recogida en obra del contenedor. Incluye: Carga a camión del contenedor. Transporte de residuos de construcción a vertedero específico, instalación de tratamiento de residuos de construcción y demolición externa a la obra o centro de valorización o eliminación de residuos.								
							2,00	174,00	348,00
GRB010	Ud CANON DE VERTIDO POR ENTREGA DE CONTENEDOR CON RESIDUOS INERTES Canon de vertido por entrega de contenedor de 7 m³ con mezcla sin clasificar de residuos peligrosos producidos de obra civil y/o demolición, en vertedero específico, instalación de tratamiento de residuos de construcción y demolición externa a la obra o centro de valorización o eliminación de residuos. Criterio de valoración económica: El precio no incluye el servicio de entrega, el alquiler, la recogida en obra del contenedor ni el transporte.								
							2,00	127,62	255,24
TOTAL CAPÍTULO 05 GESTIÓN DE RESIDUOS.....									603,24

CÓDIGO	RESUMEN	UDS	LONGITUD	ANCHURA	ALTURA	PARCIALES	CANTIDAD	PRECIO	IMPORTE
CAPÍTULO 06 SEGURIDAD Y SALUD									
YCB030	m VALLADO PERIMETRAL DE DELIMITACIÓN DE EXCAVACIONES ABIERTAS. Delimitación de la zona de excavaciones abiertas mediante vallado perimetral formado por vallas peatonales de hierro, de 1,10x2,50 m, color amarillo, con barrotes verticales montados sobre bastidor de tubo, con dos pies metálicos, amortizables en 20 usos.						45,00	3,05	137,25
YIC010	Ud Casco. Casco contra golpes, destinado a proteger al usuario de los efectos de golpes de su cabeza contra objetos duros e inmóviles, amortizable en 10 usos. Criterio de medición de proyecto: Número de unidades previstas, según Estudio o Estudio Básico de Seguridad y Salud. Criterio de medición de obra: Se medirá el número de unidades realmente suministradas según especificaciones de Estudio o Estudio Básico de Seguridad y Salud.						2,00	0,13	0,26
YIJ010	Ud Protector ocular. Gafas de protección con montura universal, de uso básico, con dos oculares integrados en una montura de gafa convencional con protección lateral, amortizable en 5 usos. Criterio de medición de proyecto: Número de unidades previstas, según Estudio o Estudio Básico de Seguridad y Salud. Criterio de medición de obra: Se medirá el número de unidades realmente suministradas según especificaciones de Estudio o Estudio Básico de Seguridad y Salud.						2,00	1,54	3,08
YIM010	Ud Par de guantes. Par de guantes contra riesgos mecánicos, de algodón con refuerzo de serraje vacuno en la palma, resistente a la abrasión, al corte por cuchilla, al rasgado y a la perforación, amortizable en 4 usos. Criterio de medición de proyecto: Número de unidades previstas, según Estudio o Estudio Básico de Seguridad y Salud. Criterio de medición de obra: Se medirá el número de unidades realmente suministradas según especificaciones de Estudio o Estudio Básico de Seguridad y Salud.	4				4,000	4,00	1,99	7,96
YIM010b	Ud Par de guantes. Par de guantes para trabajos eléctricos, de baja tensión, amortizable en 4 usos. Criterio de medición de proyecto: Número de unidades previstas, según Estudio o Estudio Básico de Seguridad y Salud. Criterio de medición de obra: Se medirá el número de unidades realmente suministradas según especificaciones de Estudio o Estudio Básico de Seguridad y Salud.	1				1,000	1,00	6,17	6,17
YIO010	Ud Juego de orejeras. Juego de orejeras, estándar, compuesto por un casquete diseñado para producir presión sobre la cabeza mediante un arnés y ajuste con almohadillado central, con atenuación acústica de 15 dB, amortizable en 10 usos. Criterio de medición de proyecto: Número de unidades previstas, según Estudio o Estudio Básico de Seguridad y Salud. Criterio de medición de obra: Se medirá el número de unidades realmente suministradas según especificaciones de Estudio o Estudio Básico de Seguridad y Salud.	1				1,000	1,00	0,59	0,59
YIP010b	Ud Calzado de seguridad, protección y trabajo. Par de botas bajas de seguridad, con puntera resistente a un impacto de hasta 200 J y a una compresión de hasta 15 kN, con las suelas provistas de resaltes, la zona del tacón cerrada y absorción de energía en la zona del tacón, de tipo antiestático, con resistencia al deslizamiento, a la perforación, a la penetración y a la absorción de agua, con código de designación S3, amortizable en 2 usos. Criterio de medición de proyecto: Número de unidades previstas, según Estudio o Estudio Básico de Seguridad y Salud. Criterio de medición de obra: Se medirá el número de unidades realmente suministradas según especificaciones de Estudio o Estudio Básico de Seguridad y Salud.								

PRESUPUESTO Y MEDICIONES

CÓDIGO	RESUMEN	UDS	LONGITUD	ANCHURA	ALTURA	PARCIALES	CANTIDAD	PRECIO	IMPORTE
YIU005	Ud Ropa de protección. Mono de protección, amortizable en 5 usos. Criterio de medición de proyecto: Número de unidades previstas, según Estudio o Estudio Básico de Seguridad y Salud. Criterio de medición de obra: Se medirá el número de unidades realmente suministradas según especificaciones de Estudio o Estudio Básico de Seguridad y Salud.						2,00	14,25	28,50
YIU030	Ud Ropa de protección de alta visibilidad. Peto de alta visibilidad, de material fluorescente, encargado de aumentar la visibilidad del usuario durante el día, color amarillo, amortizable en 5 usos. Criterio de medición de proyecto: Número de unidades previstas, según Estudio o Estudio Básico de Seguridad y Salud. Criterio de medición de obra: Se medirá el número de unidades realmente suministradas según especificaciones de Estudio o Estudio Básico de Seguridad y Salud.	2				2,000	2,00	4,61	9,22
YIV020	Ud Mascarilla autofiltrante. Mascarilla autofiltrante contra partículas, fabricada totalmente de material filtrante, que cubre la nariz, la boca y la barbilla, garantizando un ajuste hermético a la cara del trabajador frente a la atmósfera ambiente, FFP2, con válvula de exhalación, amortizable en 1 uso. Criterio de medición de proyecto: Número de unidades previstas, según Estudio o Estudio Básico de Seguridad y Salud. Criterio de medición de obra: Se medirá el número de unidades realmente suministradas según especificaciones de Estudio o Estudio Básico de Seguridad y Salud.	1				1,000	2,00	6,57	13,14
YSB050	m Cinta bicolor. Cinta para balizamiento, de material plástico, de 8 cm de anchura, impresa por ambas caras en franjas de color rojo y blanco. Incluye: Colocación. Desmontaje posterior. Retirada a contenedor. Criterio de medición de proyecto: Longitud medida según Estudio o Estudio Básico de Seguridad y Salud. Criterio de medición de obra: Se medirá la longitud realmente montada según especificaciones de Estudio o Estudio Básico de Seguridad y Salud.						1,00	2,25	2,25
YSV010	Ud Señal provisional de obra. Señal provisional de obra de chapa de acero galvanizado, de peligro, triangular, L=70 cm, con retro-reflectancia nivel 1 (E.G.), con caballete portátil de acero galvanizado. Amortizable la señal en 5 usos y el caballete en 5 usos. Incluye: Montaje. Desmontaje posterior. Transporte hasta el lugar de almacenaje o retirada a contenedor. Criterio de medición de proyecto: Número de unidades previstas, según Estudio o Estudio Básico de Seguridad y Salud. Criterio de medición de obra: Se medirá el número de unidades realmente colocadas según especificaciones de Estudio o Estudio Básico de Seguridad y Salud.	1				1,000	100,00	0,71	71,00
YSS020	Ud Cartel general indicativo de riesgos. Cartel general indicativo de riesgos, de PVC serigrafado, de 990x670 mm, amortizable en 3 usos, fijado con bridas. Incluye: Colocación. Desmontaje posterior. Transporte hasta el lugar de almacenaje o retirada a contenedor. Criterio de medición de proyecto: Número de unidades previstas, según Estudio o Estudio Básico de Seguridad y Salud. Criterio de medición de obra: Se medirá el número de unidades realmente colocadas según especificaciones de Estudio o Estudio Básico de Seguridad y Salud.	1				1,000	1,00	6,26	6,26
							1,00	4,16	4,16

CÓDIGO	RESUMEN	UDS	LONGITUD	ANCHURA	ALTURA	PARCIALES	CANTIDAD	PRECIO	IMPORTE
YSS031	Ud Señal de seguridad y salud en el trabajo, de prohibición. Señal de prohibición, de PVC serigrafiado, de 297x210 mm, con pictograma negro de forma circular sobre fondo blanco, amortizable en 3 usos, fijada con bridas. Incluye: Colocación. Desmontaje posterior. Transporte hasta el lugar de almacenaje o retirada a contenedor. Criterio de medición de proyecto: Número de unidades previstas, según Estudio o Estudio Básico de Seguridad y Salud. Criterio de medición de obra: Se medirá el número de unidades realmente colocadas según especificaciones de Estudio o Estudio Básico de Seguridad y Salud.	1				1,000			
							1,00	2,13	2,13
YSS034	Ud Señal de seguridad y salud en el trabajo, de evacuación, salvame Señal de evacuación, salvamento y socorro, de PVC serigrafiado, de 297x210 mm, con pictograma blanco de forma rectangular sobre fondo verde, amortizable en 3 usos, fijada con bridas. Incluye: Colocación. Desmontaje posterior. Transporte hasta el lugar de almacenaje o retirada a contenedor. Criterio de medición de proyecto: Número de unidades previstas, según Estudio o Estudio Básico de Seguridad y Salud. Criterio de medición de obra: Se medirá el número de unidades realmente colocadas según especificaciones de Estudio o Estudio Básico de Seguridad y Salud.	1				1,000			
							1,00	2,35	2,35
YSX010	Ud Conjunto de elementos de balizamiento y señalización provisional Conjunto de elementos de balizamiento y señalización provisional de obras, necesarios para el cumplimiento de la normativa vigente en materia de Seguridad y Salud en el Trabajo. Criterio de medición de proyecto: Número de unidades previstas, según Estudio o Estudio Básico de Seguridad y Salud. Criterio de medición de obra: Se medirá el número de unidades realmente colocadas según especificaciones de Estudio o Estudio Básico de Seguridad y Salud.	1				1,000			
							1,00	50,25	50,25
TOTAL CAPÍTULO 06 SEGURIDAD Y SALUD.....									344,57
TOTAL.....									16.659,95

RESUMEN DE PRESUPUESTO

CAPITULO	RESUMEN	EUROS	%
01	ACTUACIONES PREVIAS.....	2.239,76	13,44
02	ALBAÑILERÍA.....	13.472,38	80,87
05	GESTIÓN DE RESIDUOS.....	603,24	3,62
06	SEGURIDAD Y SALUD.....	344,57	2,07
TOTAL EJECUCIÓN MATERIAL		16.659,95	
13,00% Gastos generales.....		2.165,79	
6,00% Beneficio industrial.....		999,60	
SUMA DE G.G. y B.I.		3.165,39	
21,00% I.V.A.....		4.163,32	
TOTAL PRESUPUESTO CONTRATA		23.988,66	
TOTAL PRESUPUESTO GENERAL		23.988,66	

Asciende el presupuesto general a la expresada cantidad de VEINTITRES MIL NOVECIENTOS OCHENTA Y OCHO EUROS con SESENTA Y SEIS CÉNTIMOS

, a 25 NOVIEMBRE 2025.

El promotor

La dirección facultativa

PLANOS



Referencia catastral: 10180A009000120001FP


PARCELA

Superficie gráfica: 87.372 m²


Tipo: Parcela, a efectos catastrales, con inmuebles de distinta clase urbano y rustico

Superficie m ²
693
467
291
82
810

Superficie	577
	26
	27
	10
	62

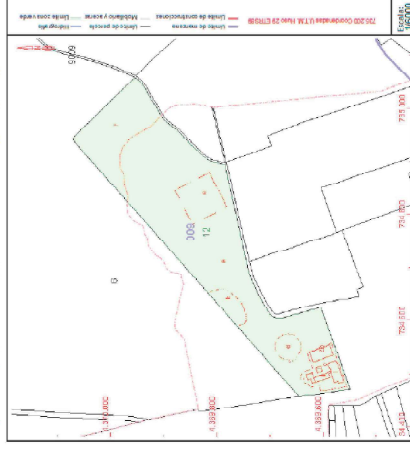

SITUACIÓN Y EMPLAZAMIENTO

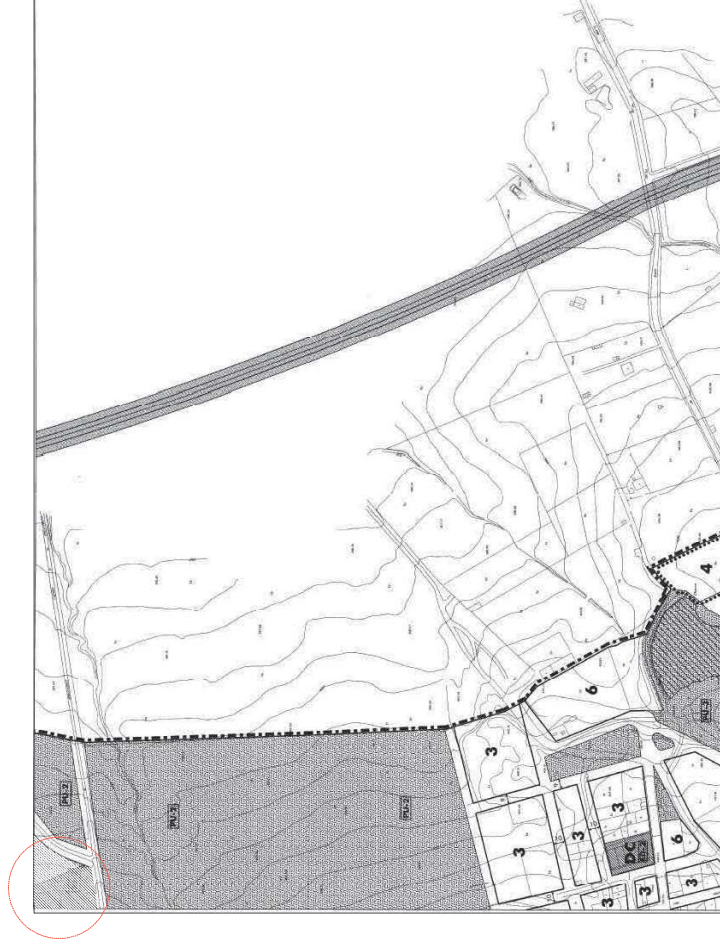

NORMATIVA URBANÍSTICA - NORMAS SUBSIDIARIAS DE SIERRA DE FUENTES


SISTEMAS DE EQUIPAMIENTOS Y SERVICIOS PÚBLICOS.

18.5%	EQUIPAMIENTO ADMINISTRATIVO. Casa Consistorial.
18.2%	EQUIPAMIENTO CULTURAL. Centro Cultural San Mateo.
18.0%	EQUIPAMIENTO DEPORTIVO. Complejo Polideportivo Municipal.
18.0%	EQUIPAMIENTO DEPORTIVO. Gimnasio cubierto.
18.0%	EQUIPAMIENTO ESCOLAR. Centro de Educación Infantil.
18.0%	EQUIPAMIENTO ESCOLAR. Centro de Enseñanza Primaria.
18.0%	EQUIPAMIENTO GÉNERICO. Edificio de las antiguas escuelas.
18.0%	EQUIPAMIENTO RELIGIOSO. Iglesia.
18.0%	EQUIPAMIENTO SOCIAL. Hogar del pensionista.
18.0%	EQUIPAMIENTO SOCIAL. Guardería.
18.0%	SERVICIOS SANITARIOS. Consultorio.
18.0%	SERVICIOS URBANOS. Cuartel de la Guardia Civil.
18.0%	SERVICIOS URBANOS. Cementerio.

AYUNTAMIENTO DE SIERRA DE FUENTES
CÁCERES
**NORMAS SUBSIDIARIAS
MUNICIPALES DE PLANEAMIENTO**
ORDENACIÓN



PROMOTOR: Ayuntamiento de Sierra de Fuentes	MEMORIA VALORADA MEJORAS EN CEMENTERIO MUNICIPAL		Nº PLANO: 01
ARQUITECTO TÉCNICO: Ángel Carrero Lucas nº Colegiado 724 COAAT	SITUACIÓN: Calle San Isidro Pol. 9 Parc. 12 (C.P. 10161) Sierra de Fuentes Cáceres	PLANO: Situación, emplazamiento y normativa urbanística	FECHA: NOV. 25 ESCALA: S/E

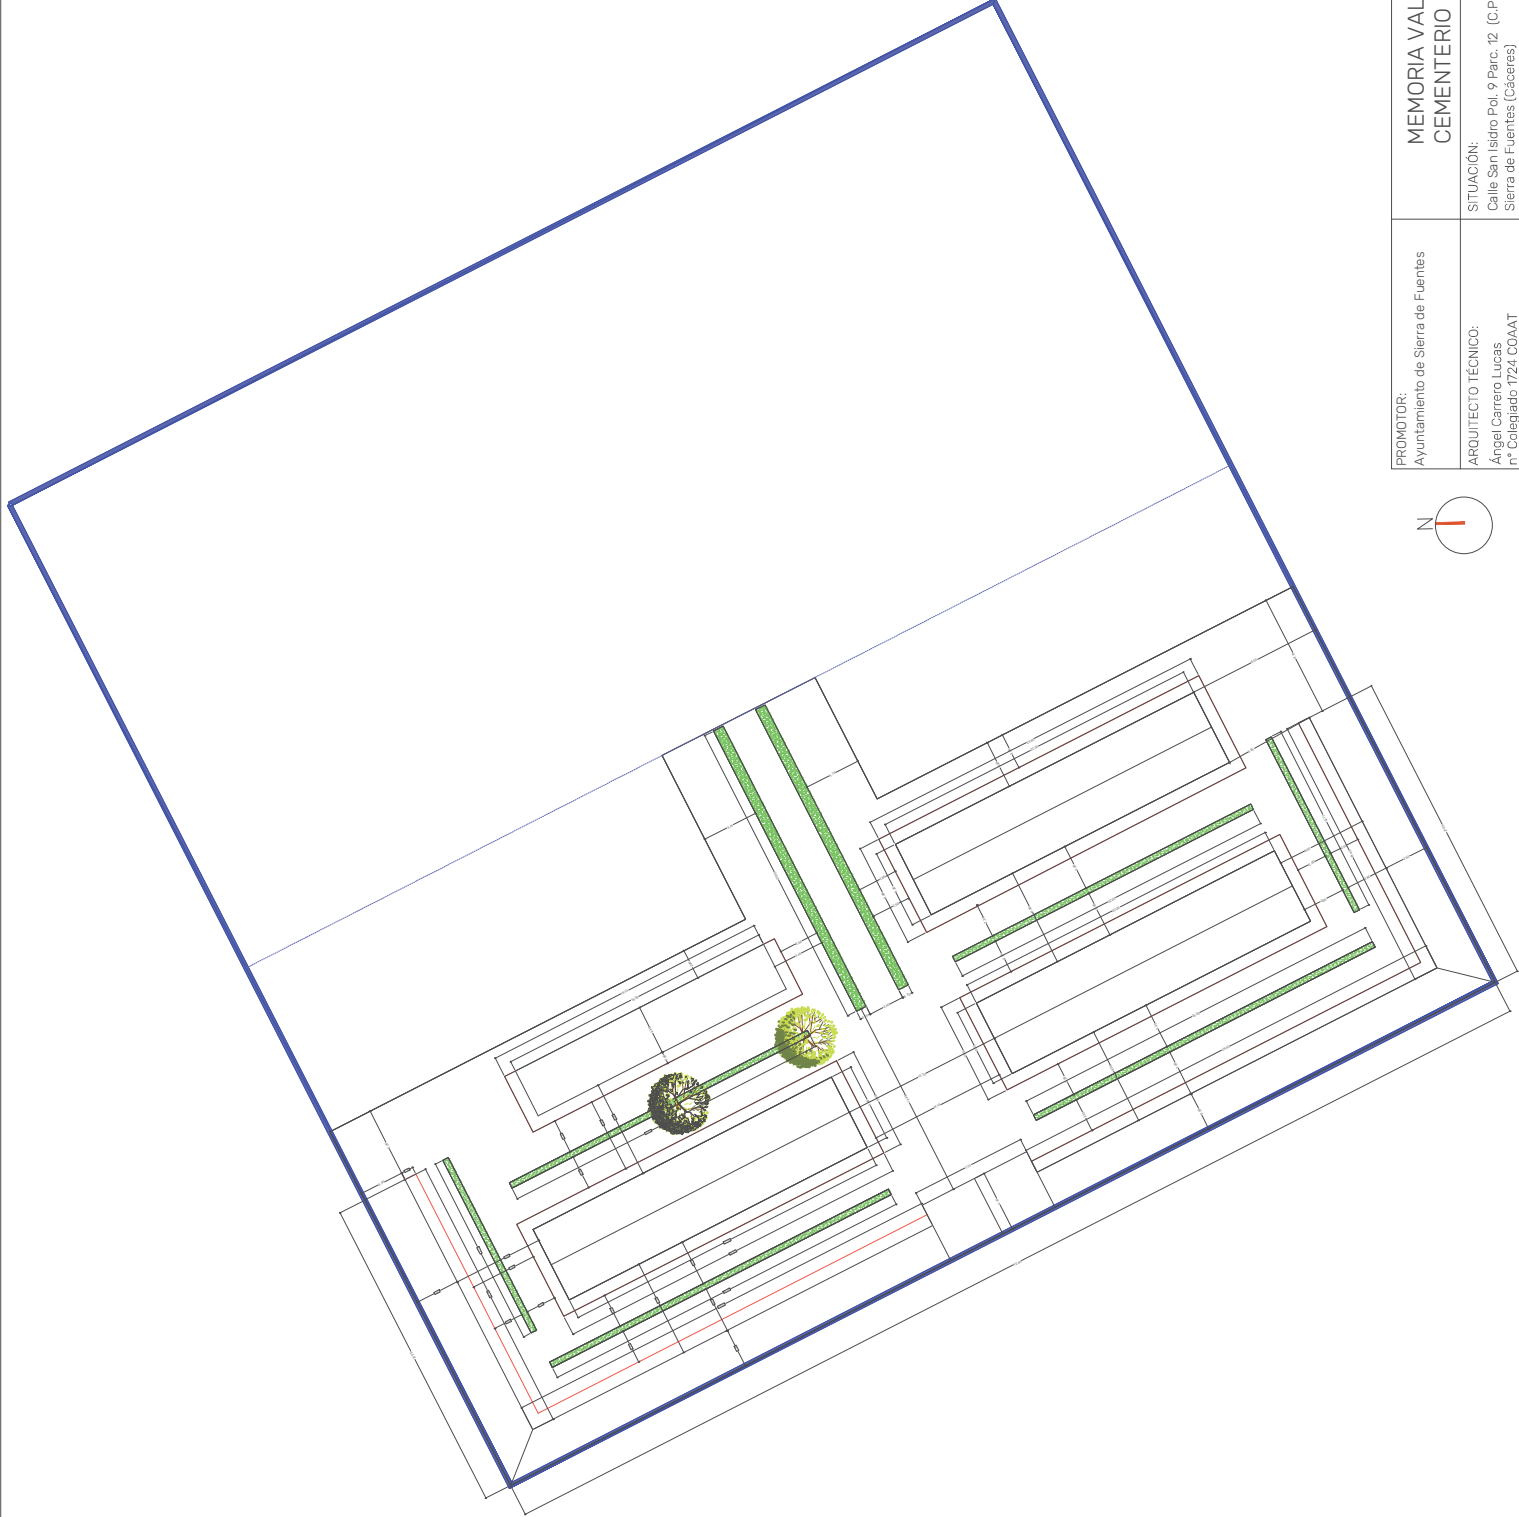

PROMOTOR: Ayuntamiento de Sierra de Fuentes	MEMORIA VALORADA MEJORAS EN CEMENTERIO MUNICIPAL		Nº PLANO: 02
	SITUACIÓN: Calle San Isidro Pol. 9 Parc. 12 (C.P. 10181) Sierra de Fuentes (Cáceres)	PLANO: Planta. Estado actual	FECHA: NOV. 25
			ESCALA: 1/350

ARQUITECTO TÉCNICO:
Ángel Carrero Lucas
nº Colegiado 1724 COAAT



LÍMITE ZONA DE INTERVENCIÓN

INTERVENCIONES A REALIZAR

- 1 ENSANCHÉ DE ZONA DE VEGETACIÓN. PERÍMETRO CON FABRICA DE BLOQUE DE TERNOCILIA DE 24 CM DE ESPESOR CON PIEZA DE REMATE SUPERIOR VOLADA A MODO DE ASEADO
- 2 ENSANCHÉ DE ZONA CENTRAL DE VEGETACIÓN CON PLANTAS AROMÁTICAS. A COTA DE SUELO.
- 3 LIMPIEZA CON AGUA A PRESIÓN DE ACERADO ACTUAL
- 4 LIMPIEZA CON AGUA A PRESIÓN E INFERRABILIZACIÓN DE SOLERA EXISTENTE



PROMOTOR: Ayuntamiento de Sierra de Fuentes	MEMORIA VALORADA MEJORAS EN CEMENTERIO MUNICIPAL		Nº PLANO: 03
	SITUACIÓN: Calle San Isidro Pol. 9 Parc. 12 (C.P. 10181) Sierra de Fuentes (Cáceres)	PLANO: Planta. Estado reformado	FECHA: NOV. 25 ESCALA: 1/350
ARQUITECTO TÉCNICO: Ángel Carrero Lucas nº Colegiado 1724 COAAT			