




ALZADO NORTE

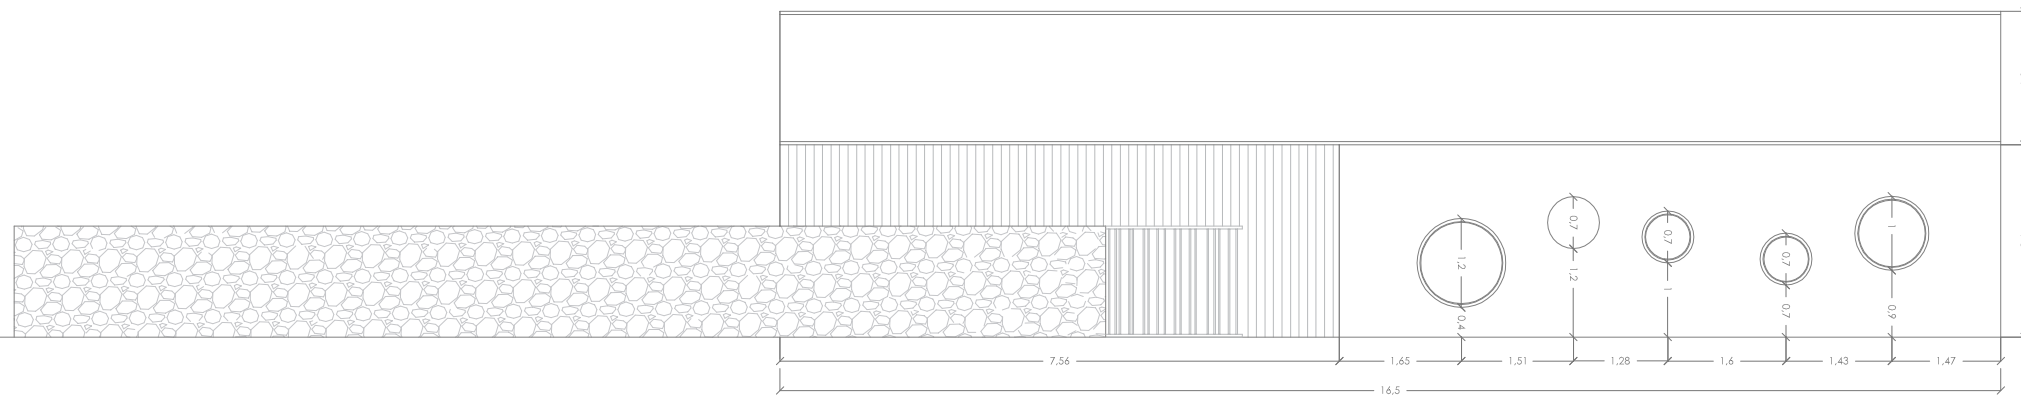


ALZADO SUR

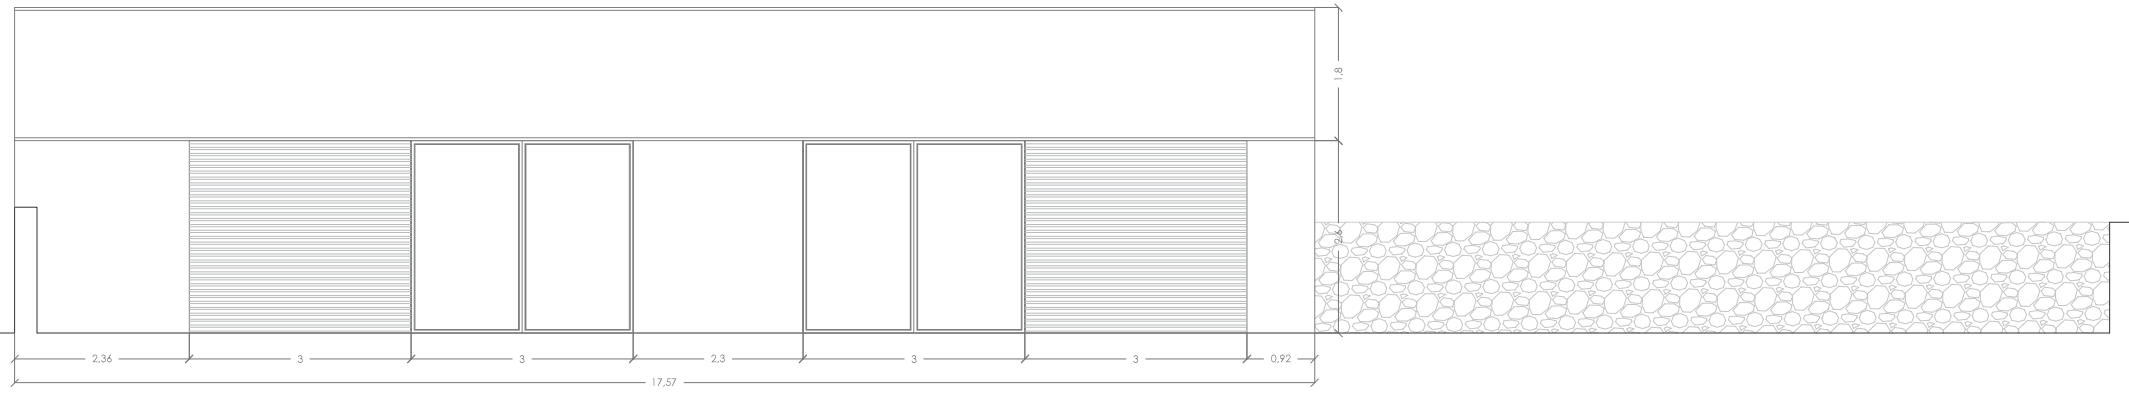

ALZADO ESTE

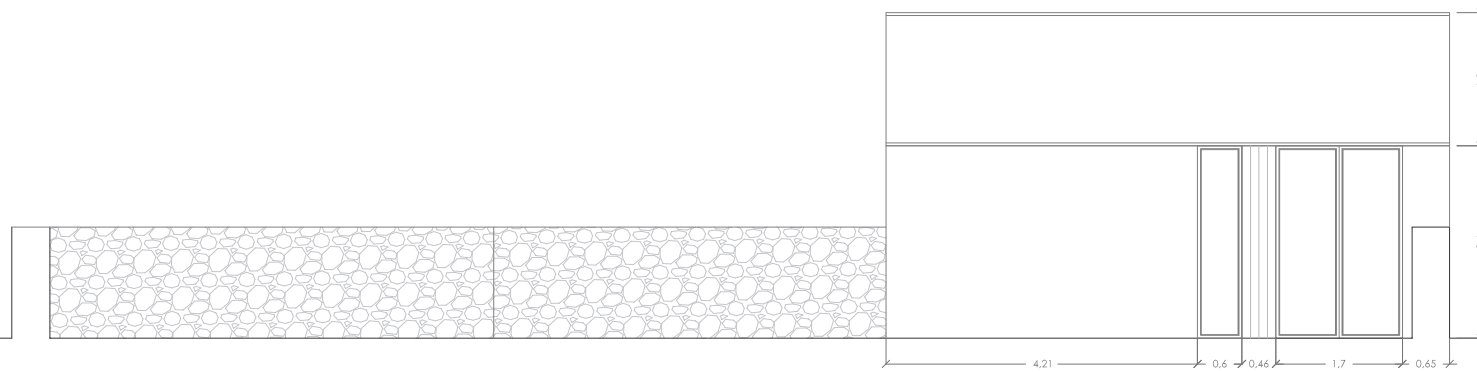

VISTA DESDE CALLE HUMILLADERO

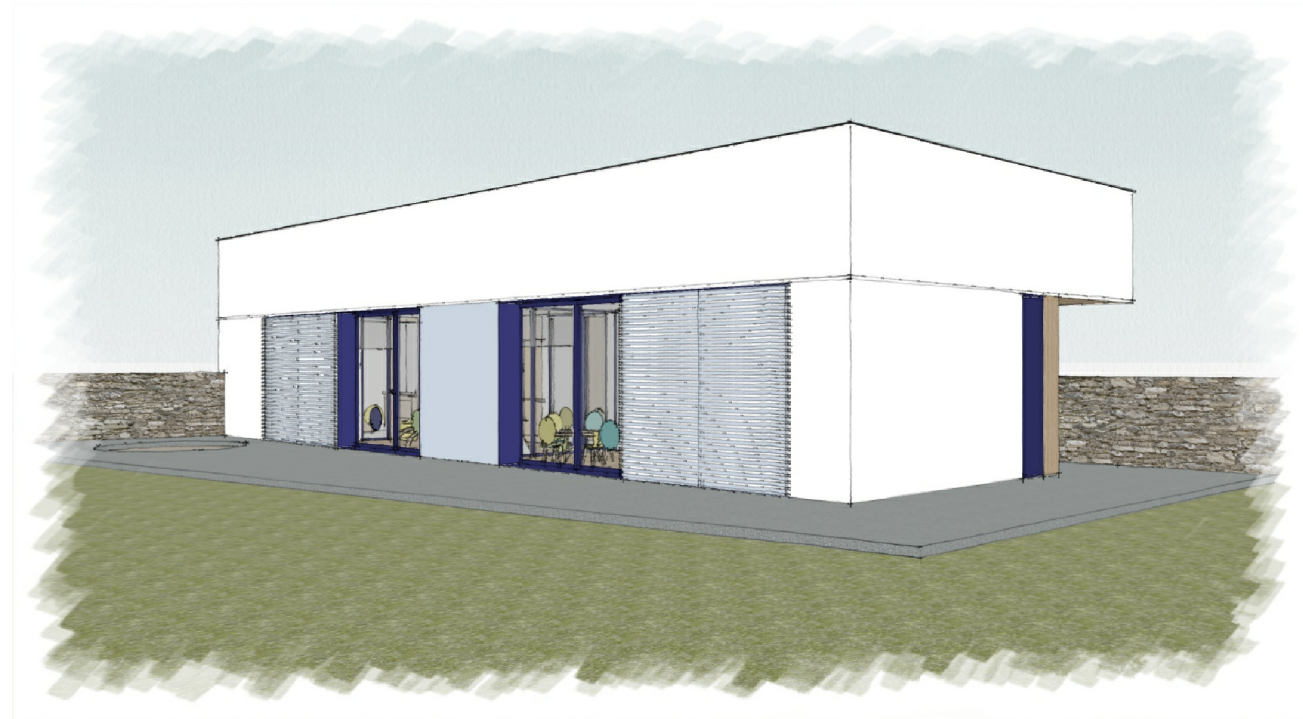

VISTA DESDE PATIO

Arquitecto Miguel Ángel Cerro Casares	AULA INFANTIL GUARDERÍA SITUADA EN CALLE HUMILLADERO Nº 59, 10.184, TORREMOCHA, CÁCERES.		PROMOTOR: AYUNTAMIENTO DE TORREMOCHA	
			ARQUITECTO: MIGUEL ÁNGEL CERRO CASARES	
ALZADOS		ESCALA 1:100	04	
		FECHA 10/2021		