

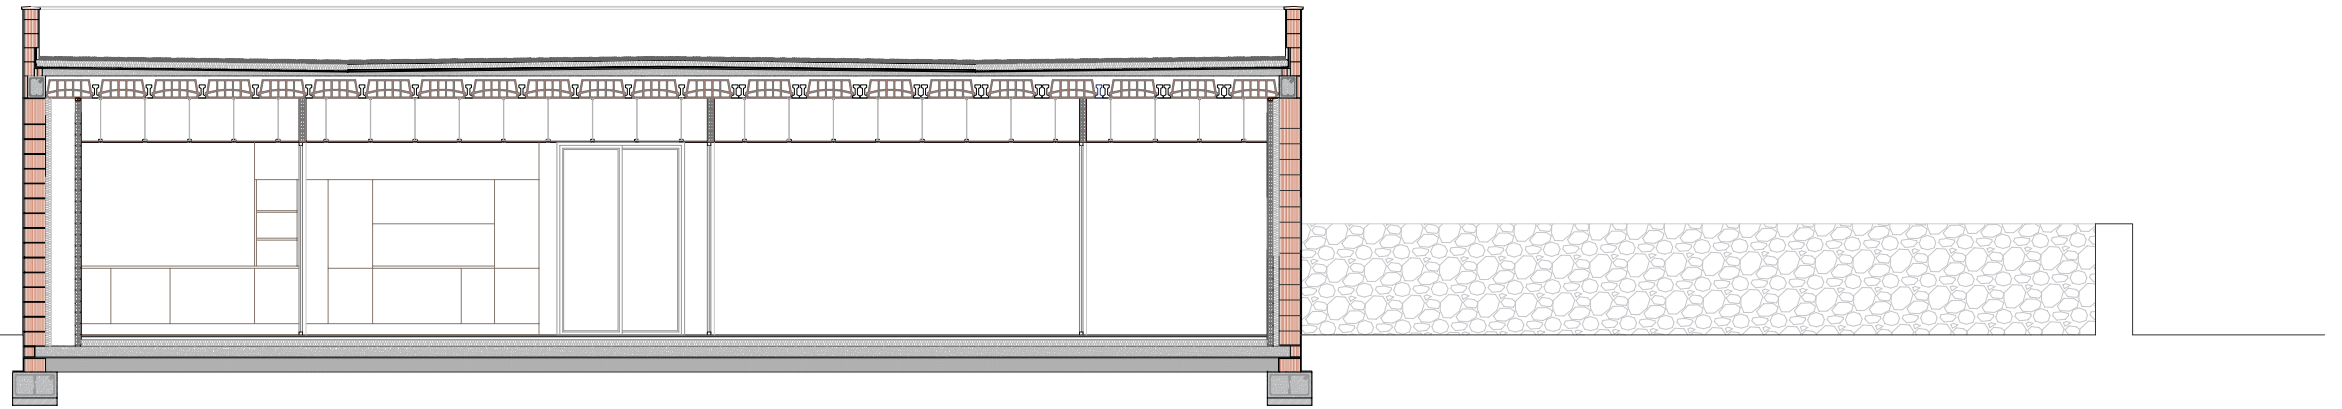
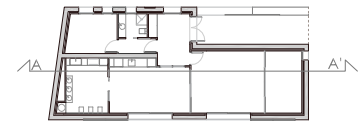




SECCIÓN LOGITUDINAL A-A'

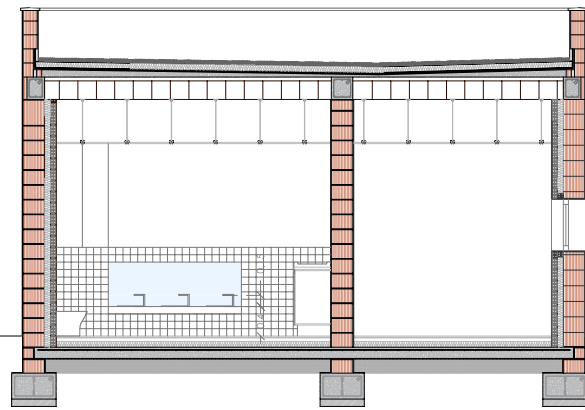

SECCIÓN TRANSVERSAL B-B'

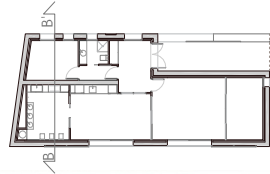

SECCIÓN TRANSVERSAL C-C'

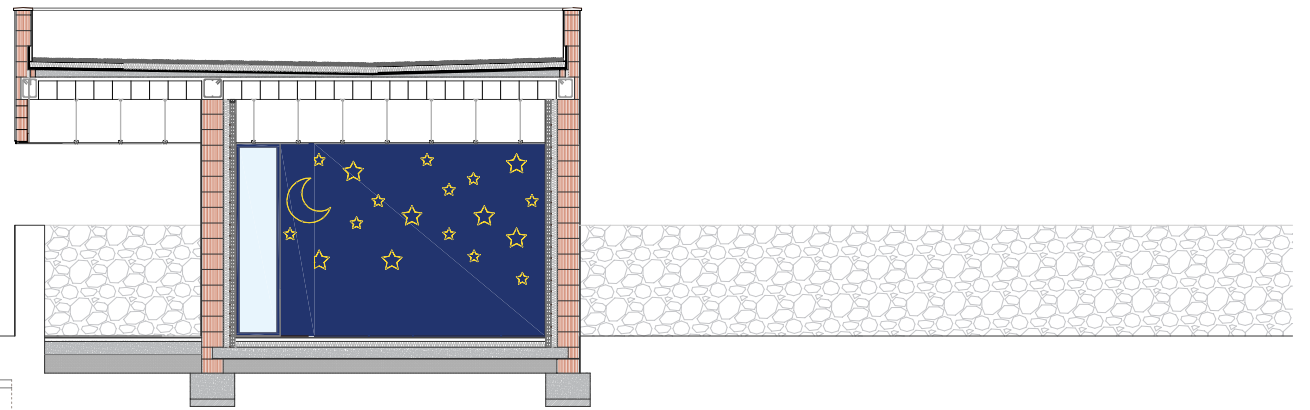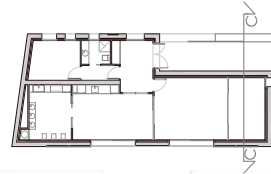

VISTA DESDE CALLE HUMILLADERO



VISTA DESDE PATIO

Arquitecto Miguel Ángel Cerro Casares	AULA INFANTIL GUARDERÍA SITUADA EN CALLE HUMILLADERO Nº 59, 10.184, TORREMOCHA, CÁCERES.	PROMOTOR: AYUNTAMIENTO DE TORREMOCHA	05
	SECCIONES.	ARQUITECTO: MIGUEL ÁNGEL CERRO CASARES	
		ESCALA 1:100	
		FECHA 10/2021	