

PLAZA PILA DE LA ZORRA

MANCOMUNIDAD  
MUNICIPIOS  
SIERRA



AYUNTAMIENTO DE  
SANTIBÁÑEZ EL ALTO

NUMERACIÓN CATASTRO 1/3






MANCOMUNIDAD  
MUNICIPIOS  
SIERRA  
D E  
GATA



AYUNTAMIENTO DE  
SANTIBÁÑEZ EL ALTO

NUMERACIÓN CATASTRO **2/3**

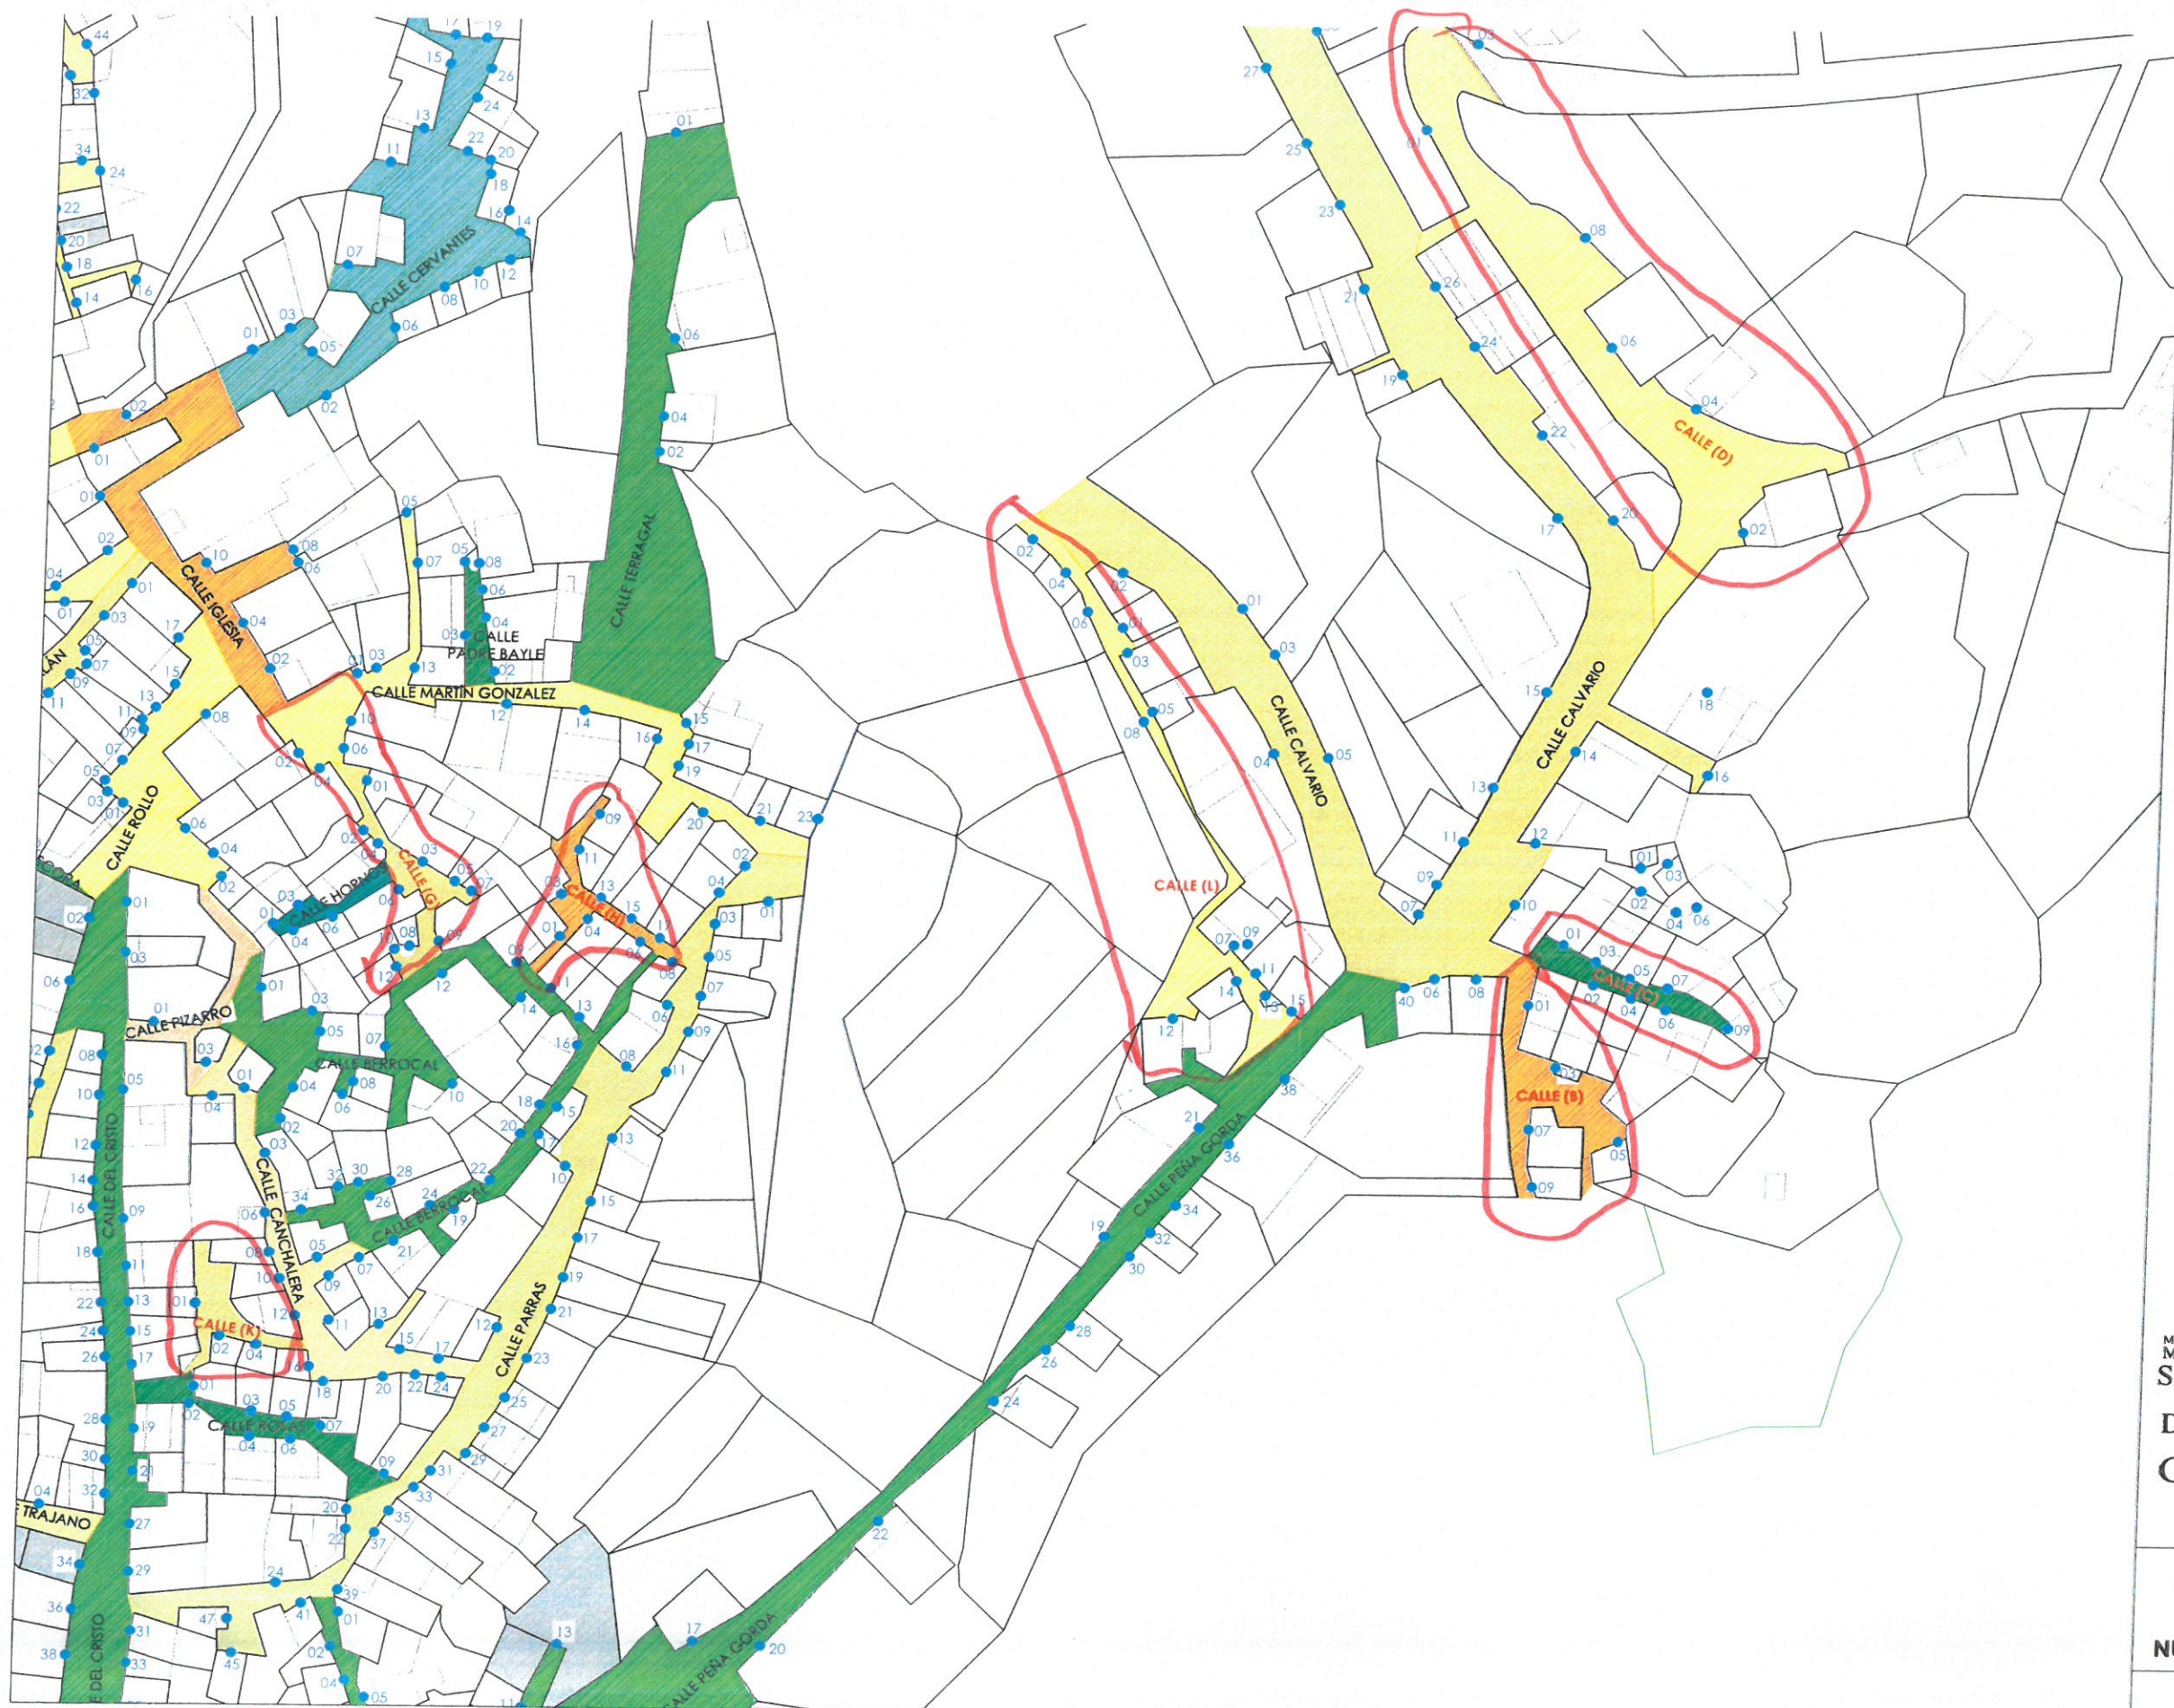

MANCOMUNIDAD  
MUNICIPIOS  
**SIERRA**  
  
**GATA**



**AYUNTAMIENTO DE**  
**SANTIBÁÑEZ EL ALTO**  
**NUMERACIÓN CATASTRO 3/3**

a4 · 1:1.000      Fecha: Marzo 2022  
Redactor: J. JAVIER RAMA TORIBIO · arquitecto