


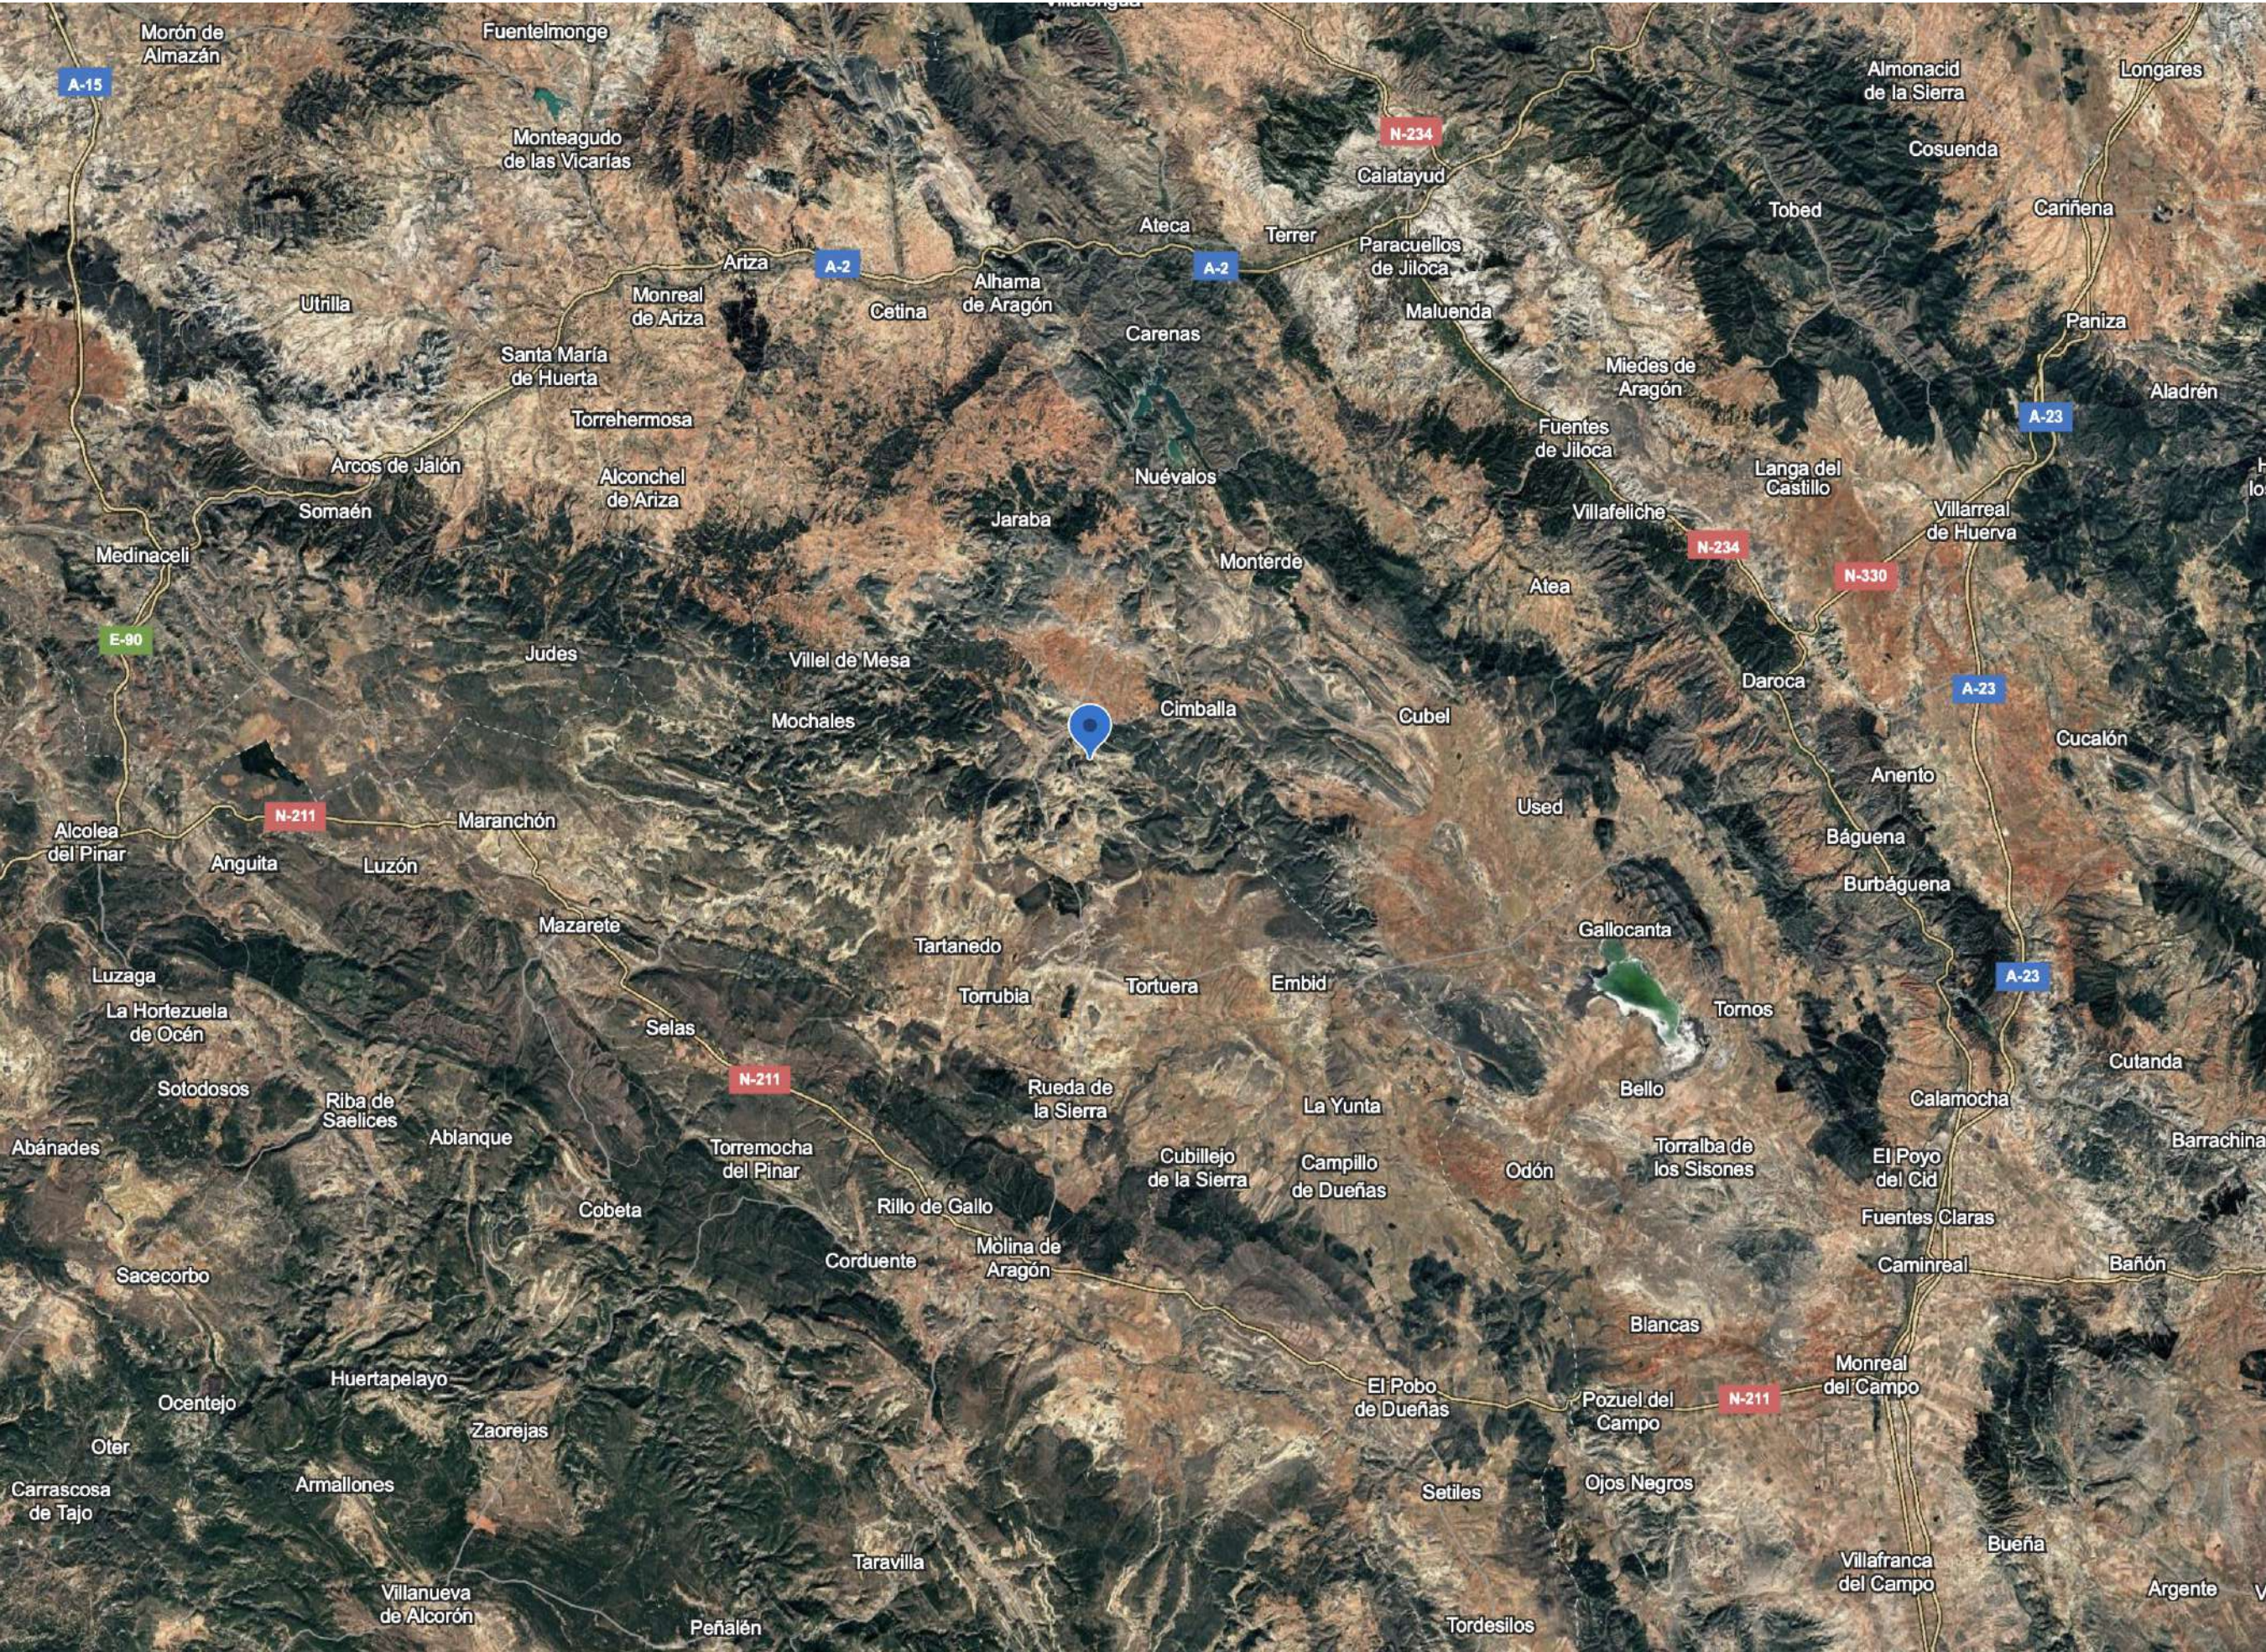


2 SITUACIÓN DE FUENTELSAZ A NIVEL COMARCAL



3 SITUACIÓN DEL CASTILLO CON RELACIÓN AL PUEBLO DE FUENTELSAZ



1 SITUACIÓN DE FUENTELSAZ A NIVEL NACIONAL

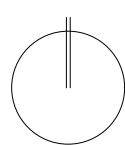

PLAN DIRECTOR DEL CASTILLO DE FUENTELSAZ (GUADALAJARA)		YAMUR ARQUITECTURA & ARQUEOLOGÍA	
DESCRIPCION:		GEOGRAFÍA. SITUACIÓN GENERAL	
ENCARGO:		AUTOR:	
AYUNTAMIENTO DE FUENTELSAZ Calle Carretera, 54. 19287 Fuentelsaz (Guadalajara)		Pedro Gurrilán Daza Salvador García Villalobos Antonio Salasano Nieto YAMUR, ARQUITECTURA Y ARQUEOLOGÍA S.L. Avda. del Mediterráneo, 58. 29730 Rincón de la Victoria (Málaga) Tf: +34 952 97 10 17. e-mail: yamur@gmail.com	
ESCALA:		FECHA:	
SE		FEBRERO 2025	
PLANO:		6.1.1.	



1 VISTA GENERAL DESDE EL NOROESTE



2 VISTA GENERAL DESDE EL SUR



3 VISTA GENERAL DESDE EL ESTE



4 VISTA GENERAL DESDE EL NORTE

PLAN DIRECTOR DEL CASTILLO DE FUENTECSAZ (GUADALAJARA)		
DESCRIPCION:	VISTAS GENERALES DEL CASTILLO Y SU ENTORNO	EXPEDIENTE:
ENCARGO:	AUTOR:	ESCALA:
	Pedro Gurrarán Daza Salvador García Villalobos Antonio Salasano Nieto	SE
AYUNTAMIENTO DE FUENTECSAZ Calle Carretera, 54. 19287 FuenteCSaz (Guadalajara)	YAMUR, ARQUITECTURA Y ARQUEOLOGÍA S.L. Avda. del Mediterráneo, 58. 29730 Rincón de la Victoria (Málaga) Tf: +34 952 97 10 17. e-mail: yamur@igmail.com	FECHA:
		FEBRERO 2025
		PLANO: 6.1.2.



5 M

PLAN DIRECTOR DEL CASTILLO DE
FUENTELESAZ (GUADALAJARA)



DESCRIPCION: ORTOALZADOS DEL CASTILLO. FRENTE OESTE

EXPEDIENTE:

ENCARGO:



AYUNTAMIENTO DE FUENTELESAZ
Calle Carretera, 54. 19287 Fuentelesaz (Guadalajara)

AUTOR:

Pedro Gurrilán Daza
Salvador García Villalobos
Antonio Salasano Nieto

YAMUR, ARQUITECTURA Y ARQUEOLOGÍA S.L.
Avda. del Mediterráneo, 58. 29730 Rincón de la Victoria (Málaga)
Tf: +34 952 97 10 17. e-mail: yamur@igmail.com

ESCALA:

1/100

FECHA:

FEBRERO 2025

PLANO:

6.1.5.



5 M

PLAN DIRECTOR DEL CASTILLO DE
FUENTELESAZ (GUADALAJARA)



DESCRIPCION: ORTOALZADOS DEL CASTILLO. FRENTE ESTE

EXPEDIENTE:

ENCARGO:



AYUNTAMIENTO DE FUENTELESAZ
Calle Camerón, 54. 19287 Fuentelesaz (Guadalajara)

AUTOR:

Pedro Gurrilán Daza
Salvador García Villalobos
Antonio Salasano Nieto

YAMUR, ARQUITECTURA Y ARQUEOLOGÍA S.L.
Avda. del Mediterráneo, 58. 29730 Rincón de la Victoria (Málaga)
Tf: +34 952 97 10 17. e-mail: yamur@igmail.com

ESCALA:


1/100

FECHA:

FEBRERO 2025

PLANO:

6.1.6.

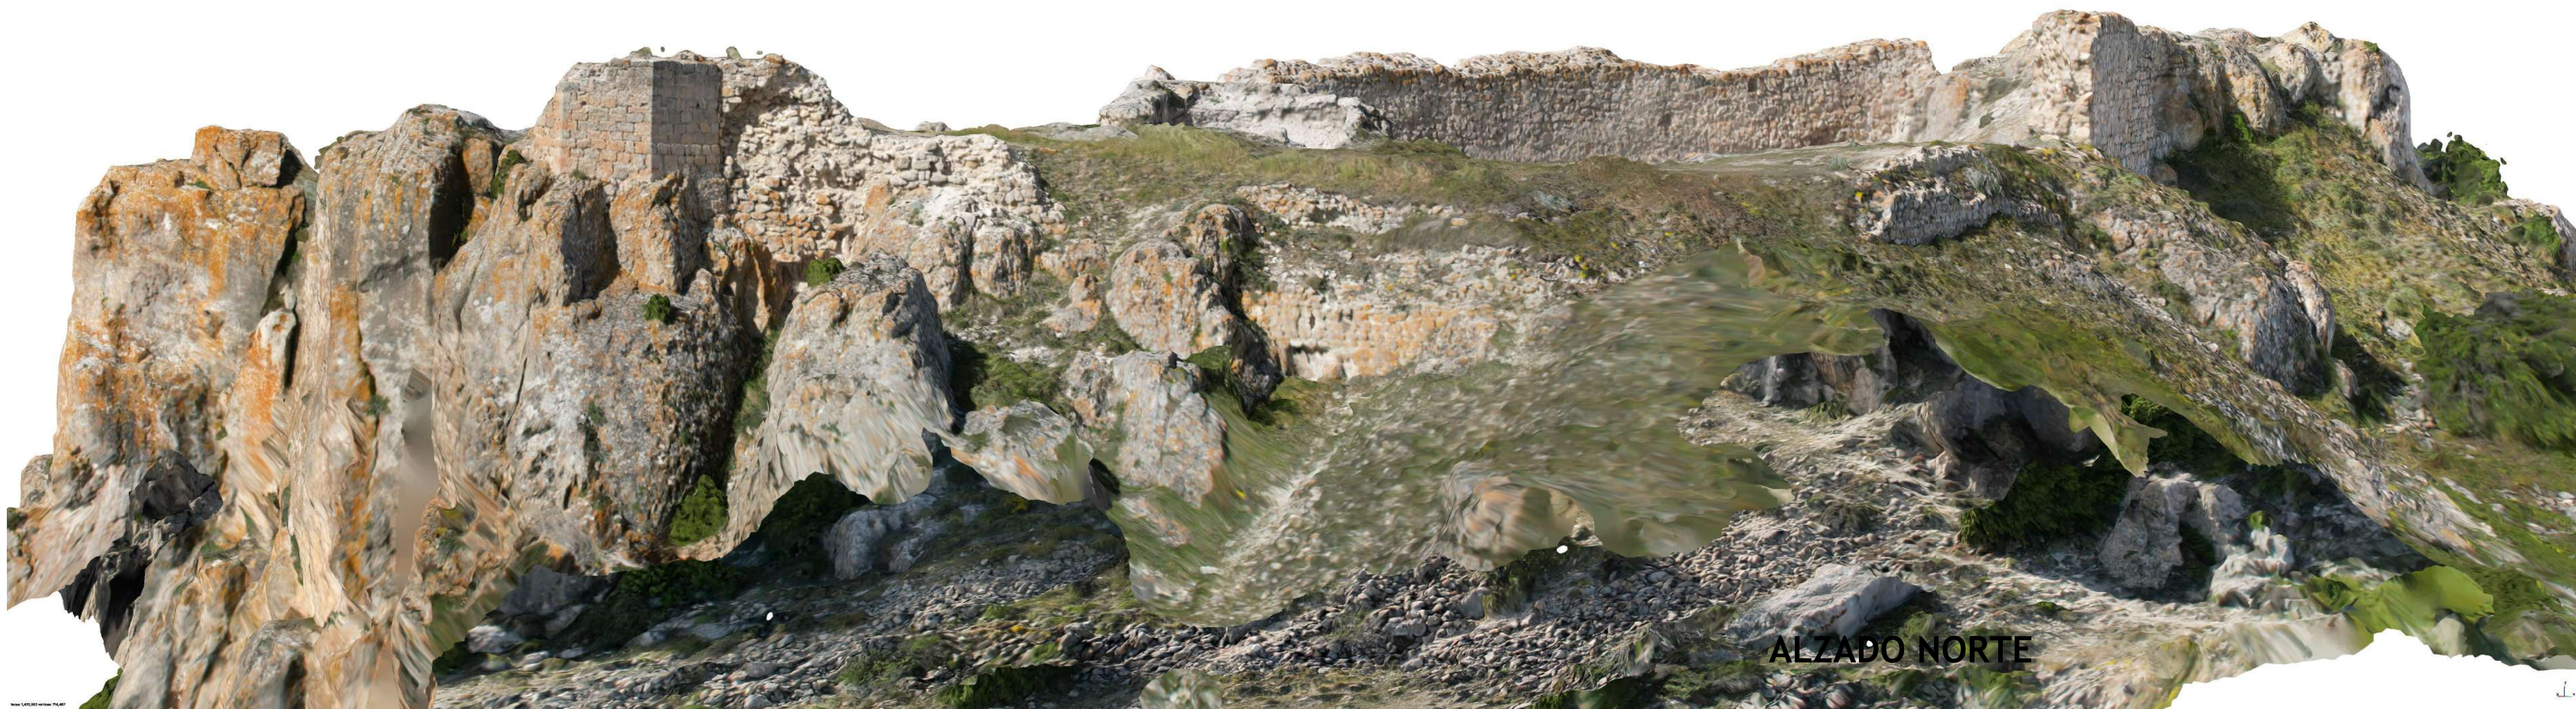


5 M

PLAN DIRECTOR DEL CASTILLO DE FUENTElsaZ (GUADALAJARA)		A YAMUR ARQUITECTURA & ARQUEOLOGÍA		
DESCRIPCION:	ORTOALZADOS DEL CASTILLO. FRENTE NORTE		EXPEDIENTE:	
ENCARGO:	AYUNTAMIENTO DE FUENTElsaZ Calle Carretera, 54. 10207 Fuentelsaz (Guadalajara)		ESCALA: 1/100	
AUTOR:	Pedro Gurríaán Daza Salvador García Villalobos Antonio Salazar Nieto YAMUR, ARQUITECTURA Y ARQUEOLOGÍA S.L. Avda. del Mediterráneo, 58. 29730 Rincón de la Victoria (Málaga) Tlf. /fax: 952 97 10 17. e-mail: yamur@igmail.com		FECHA: FEBRERO 2025	
		PLANO:	6.1.7.	



PLAN DIRECTOR DEL CASTILLO DE FUENTEALSAZ (GUADALAJARA)		 YAMUR ARQUITECTURA & ARQUEOLOGIA
DESCRIPCION: ORTOALZADOS DEL CASTILLO. FRENTE SUR		EXPEDIENTE:
ENCARGO:  AYUNTAMIENTO DE FUENTEALSAZ Calle Carretera, 58. 19201 Fuentealsaz (Guadalajara)	AUTOR: Pedro Guzmán Daza Salvador García Villalobos Antonio Batanero Nieto YAMUR, ARQUITECTURA Y ARQUEOLOGÍA S.L. Avda. del Mediterráneo, 58. 29730 Rincón de la Victoria (Málaga) Tel./fax: 952 97 19 17. e-mail: yamur@gmail.com	ESCALA: 1/100 FECHA: FEBRERO 2025 PLANO: 6.1.8.

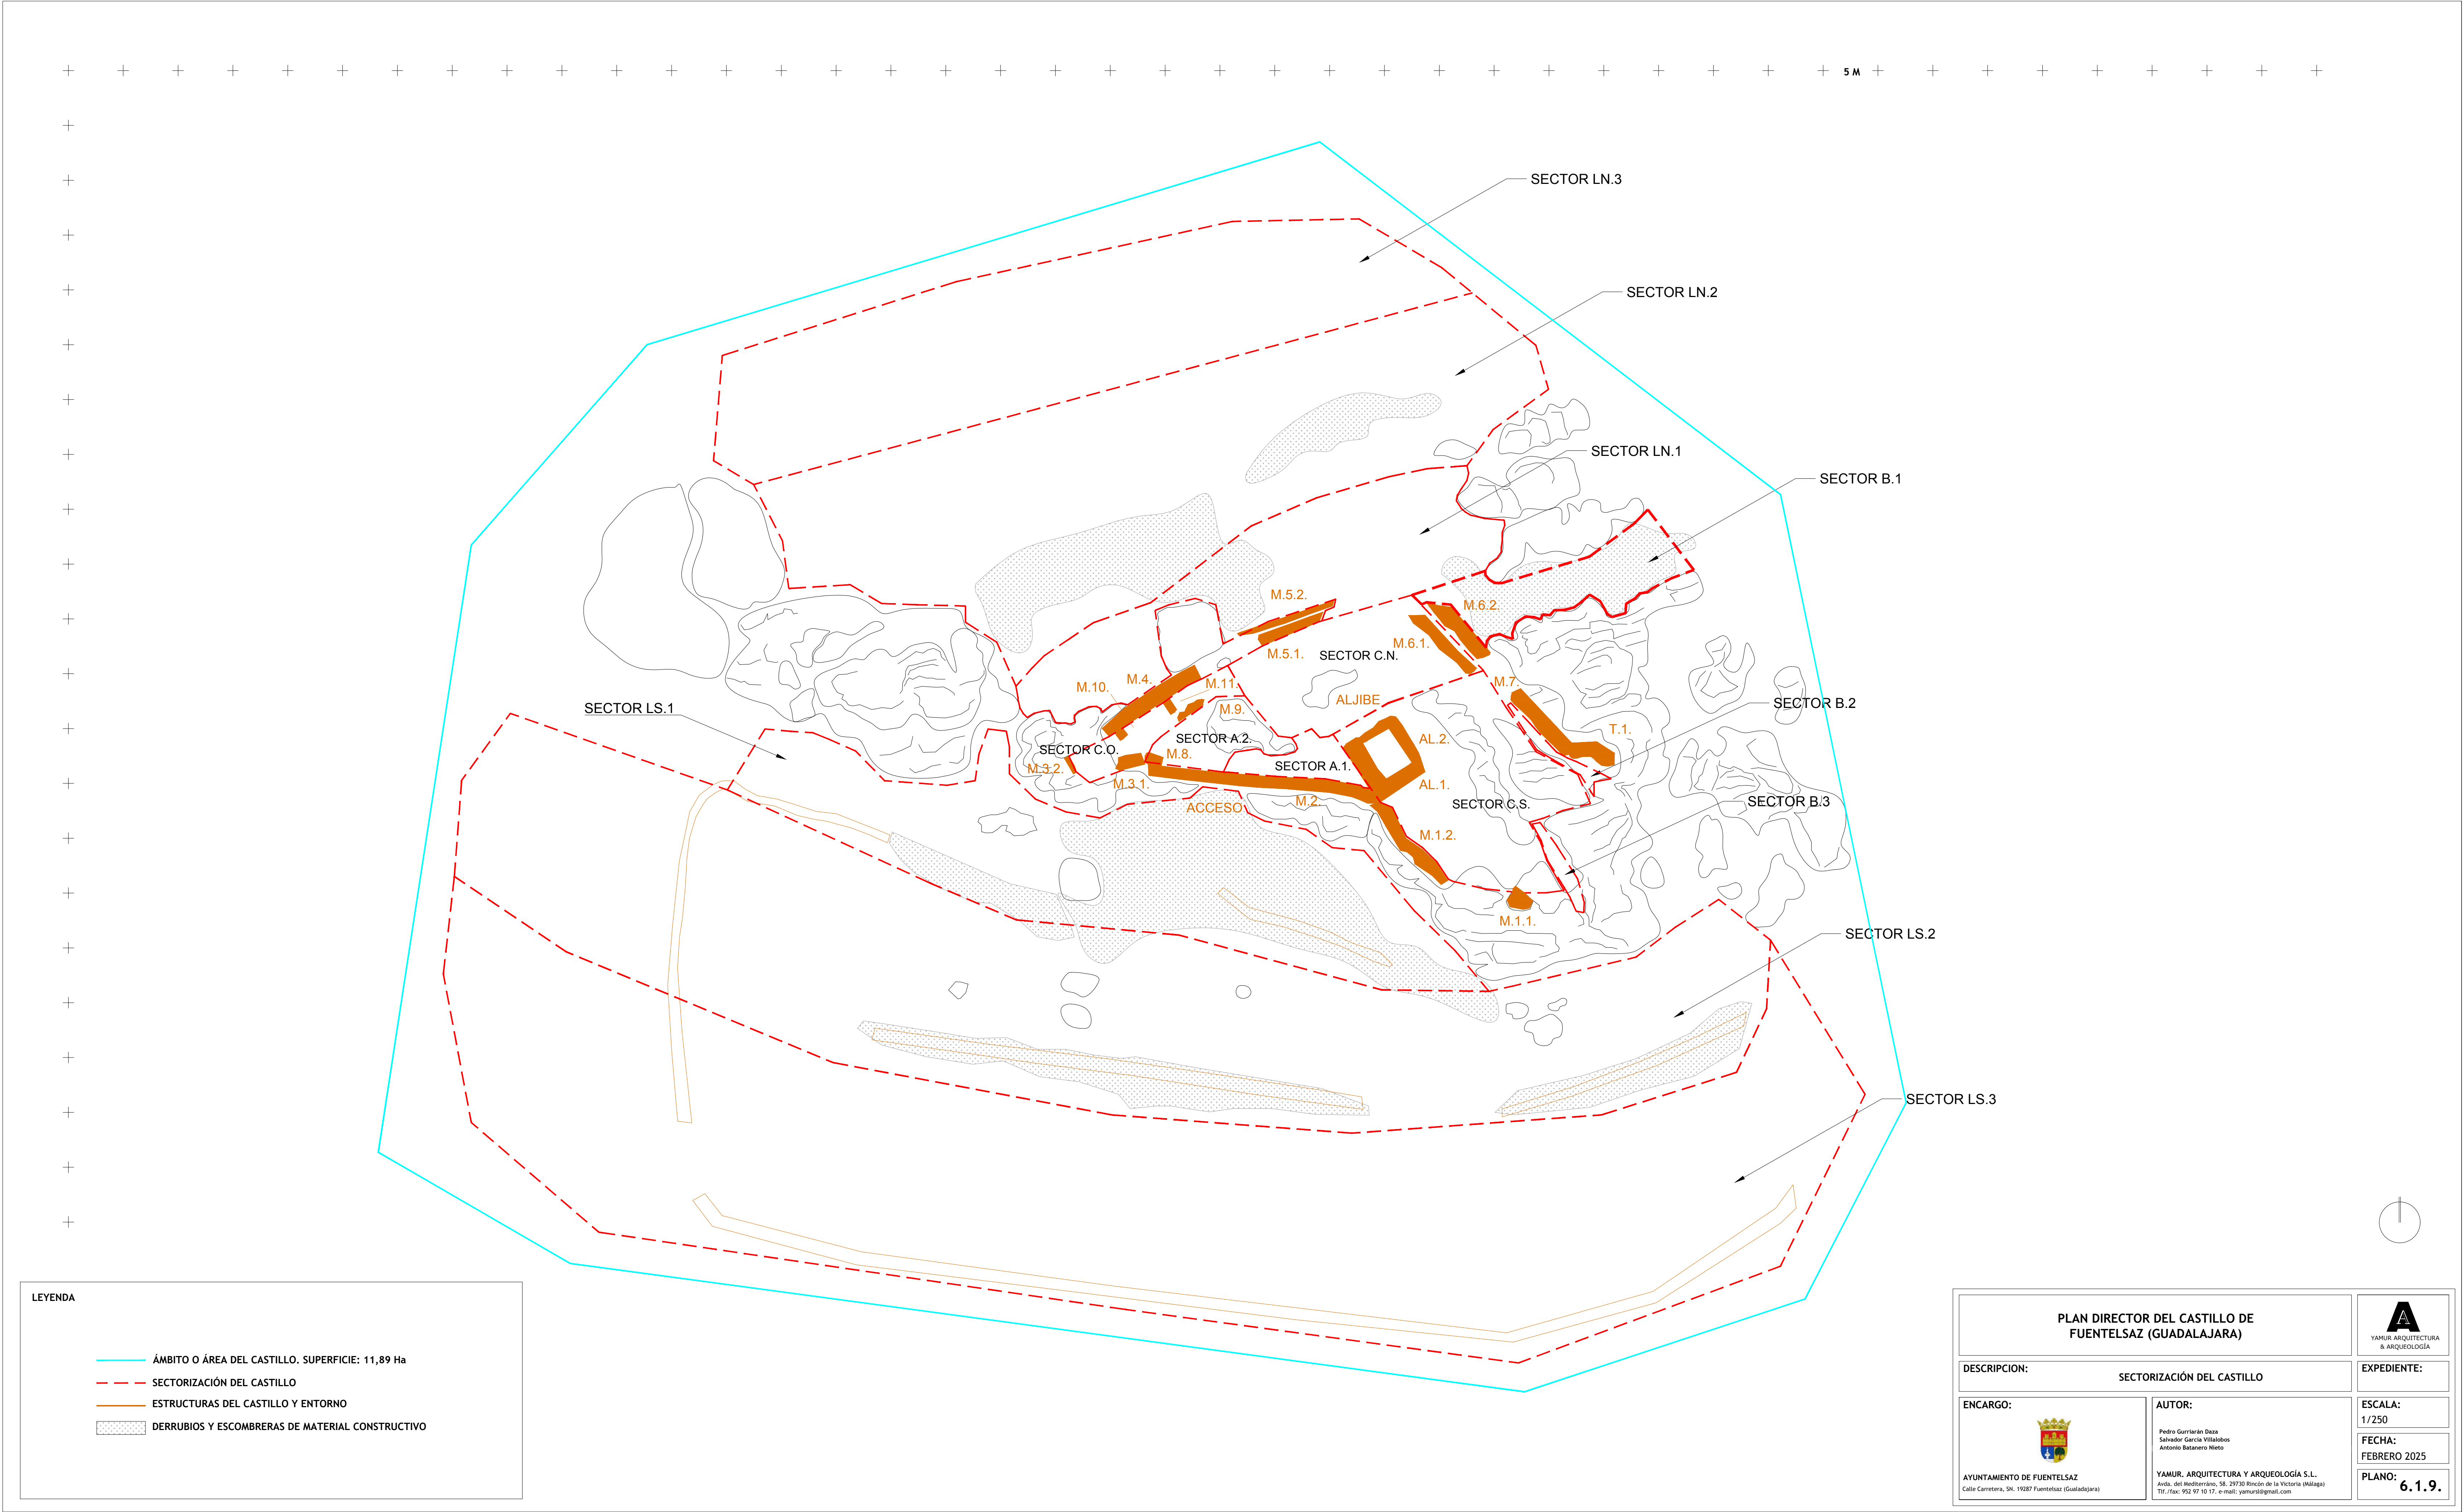

LEYENDA


- ÁMBITO O ÁREA DEL CASTILLO. SUPERFICIE: 11,89 Ha
- SECTORIZACIÓN DEL CASTILLO
- ESTRUCTURAS DEL CASTILLO Y ENTORNO
- DERRUBIOS Y ESCOMBRERAS DE MATERIAL CONSTRUCTIVO

PLAN DIRECTOR DEL CASTILLO DE FUENTE LS SAZ (GUADALAJARA)			
DESCRIPCION:		SECTORIZACIÓN DEL CASTILLO	
ENCARGO:		AUTOR:	
 AYUNTAMIENTO DE FUENTE LS SAZ Calle Carretera, 54. 19287 Fuentelsaz (Guadalajara)		Pedro Gurrilarán Daza Salvador García Villalobos Antonio Salazar Nieto YAMUR, ARQUITECTURA Y ARQUEOLOGÍA S.L. Avda. del Mediterráneo, 58. 29730 Rincón de la Victoria (Málaga) Tf: +34 952 97 10 17. e-mail: yamur@igmail.com	
		EXPEDIENTE:	
		ESCALA: 1/250	
		FECHA: FEBRERO 2025	
		PLANO: 6.1.9.	



LEYENDA	
	ÁMBITO DE ACTUACIÓN DEL PLAN ESPECIAL. SUPERFICIE: 47,98 Ha
	ÁMBITO O ÁREA DEL CASTILLO. SUPERFICIE: 11,89 Ha
	CAMINOS PERIMETRALES EN LA BASE DEL CERRO DEL CASTILLO. 1.569 m
	CARRETERAS DE ACCESO A FUENTELESAZ
	RECORRIDO DE ACCESO AL CASTILLO DESDE EL PUEBLO. 244 m
	CAMINO ORIENTAL DE ACCESO AL CASTILLO. 393 m
	CAMINO OCCIDENTAL DE ACCESO AL CASTILLO. 1.347 m
	ÁREAS DE APARCAMIENTO

PLAN DIRECTOR DEL CASTILLO DE FUENTELESAZ (GUADALAJARA)		
DESCRIPCION: COMUNICACIONES Y ACCESIBILIDAD EN EL ÁMBITO DEL CASTILLO		EXPEDIENTE:
ENCARGO:		ESCALA: 1/2.500
AUTOR:		FECHA: FEBRERO 2025
AYUNTAMIENTO DE FUENTELESAZ Calle Comercio, 34. 46207 Fuentelsaz (Guadalajara)		PLANO: 6.1.10.
YAMUR, ARQUITECTURA Y ARQUEOLOGÍA S.L. Avda. del Mediterráneo, 38. 29730 Rincón de la Victoria (Málaga) Tlf./fax: 952 97 10 17. e-mail: yamur@gmail.com		

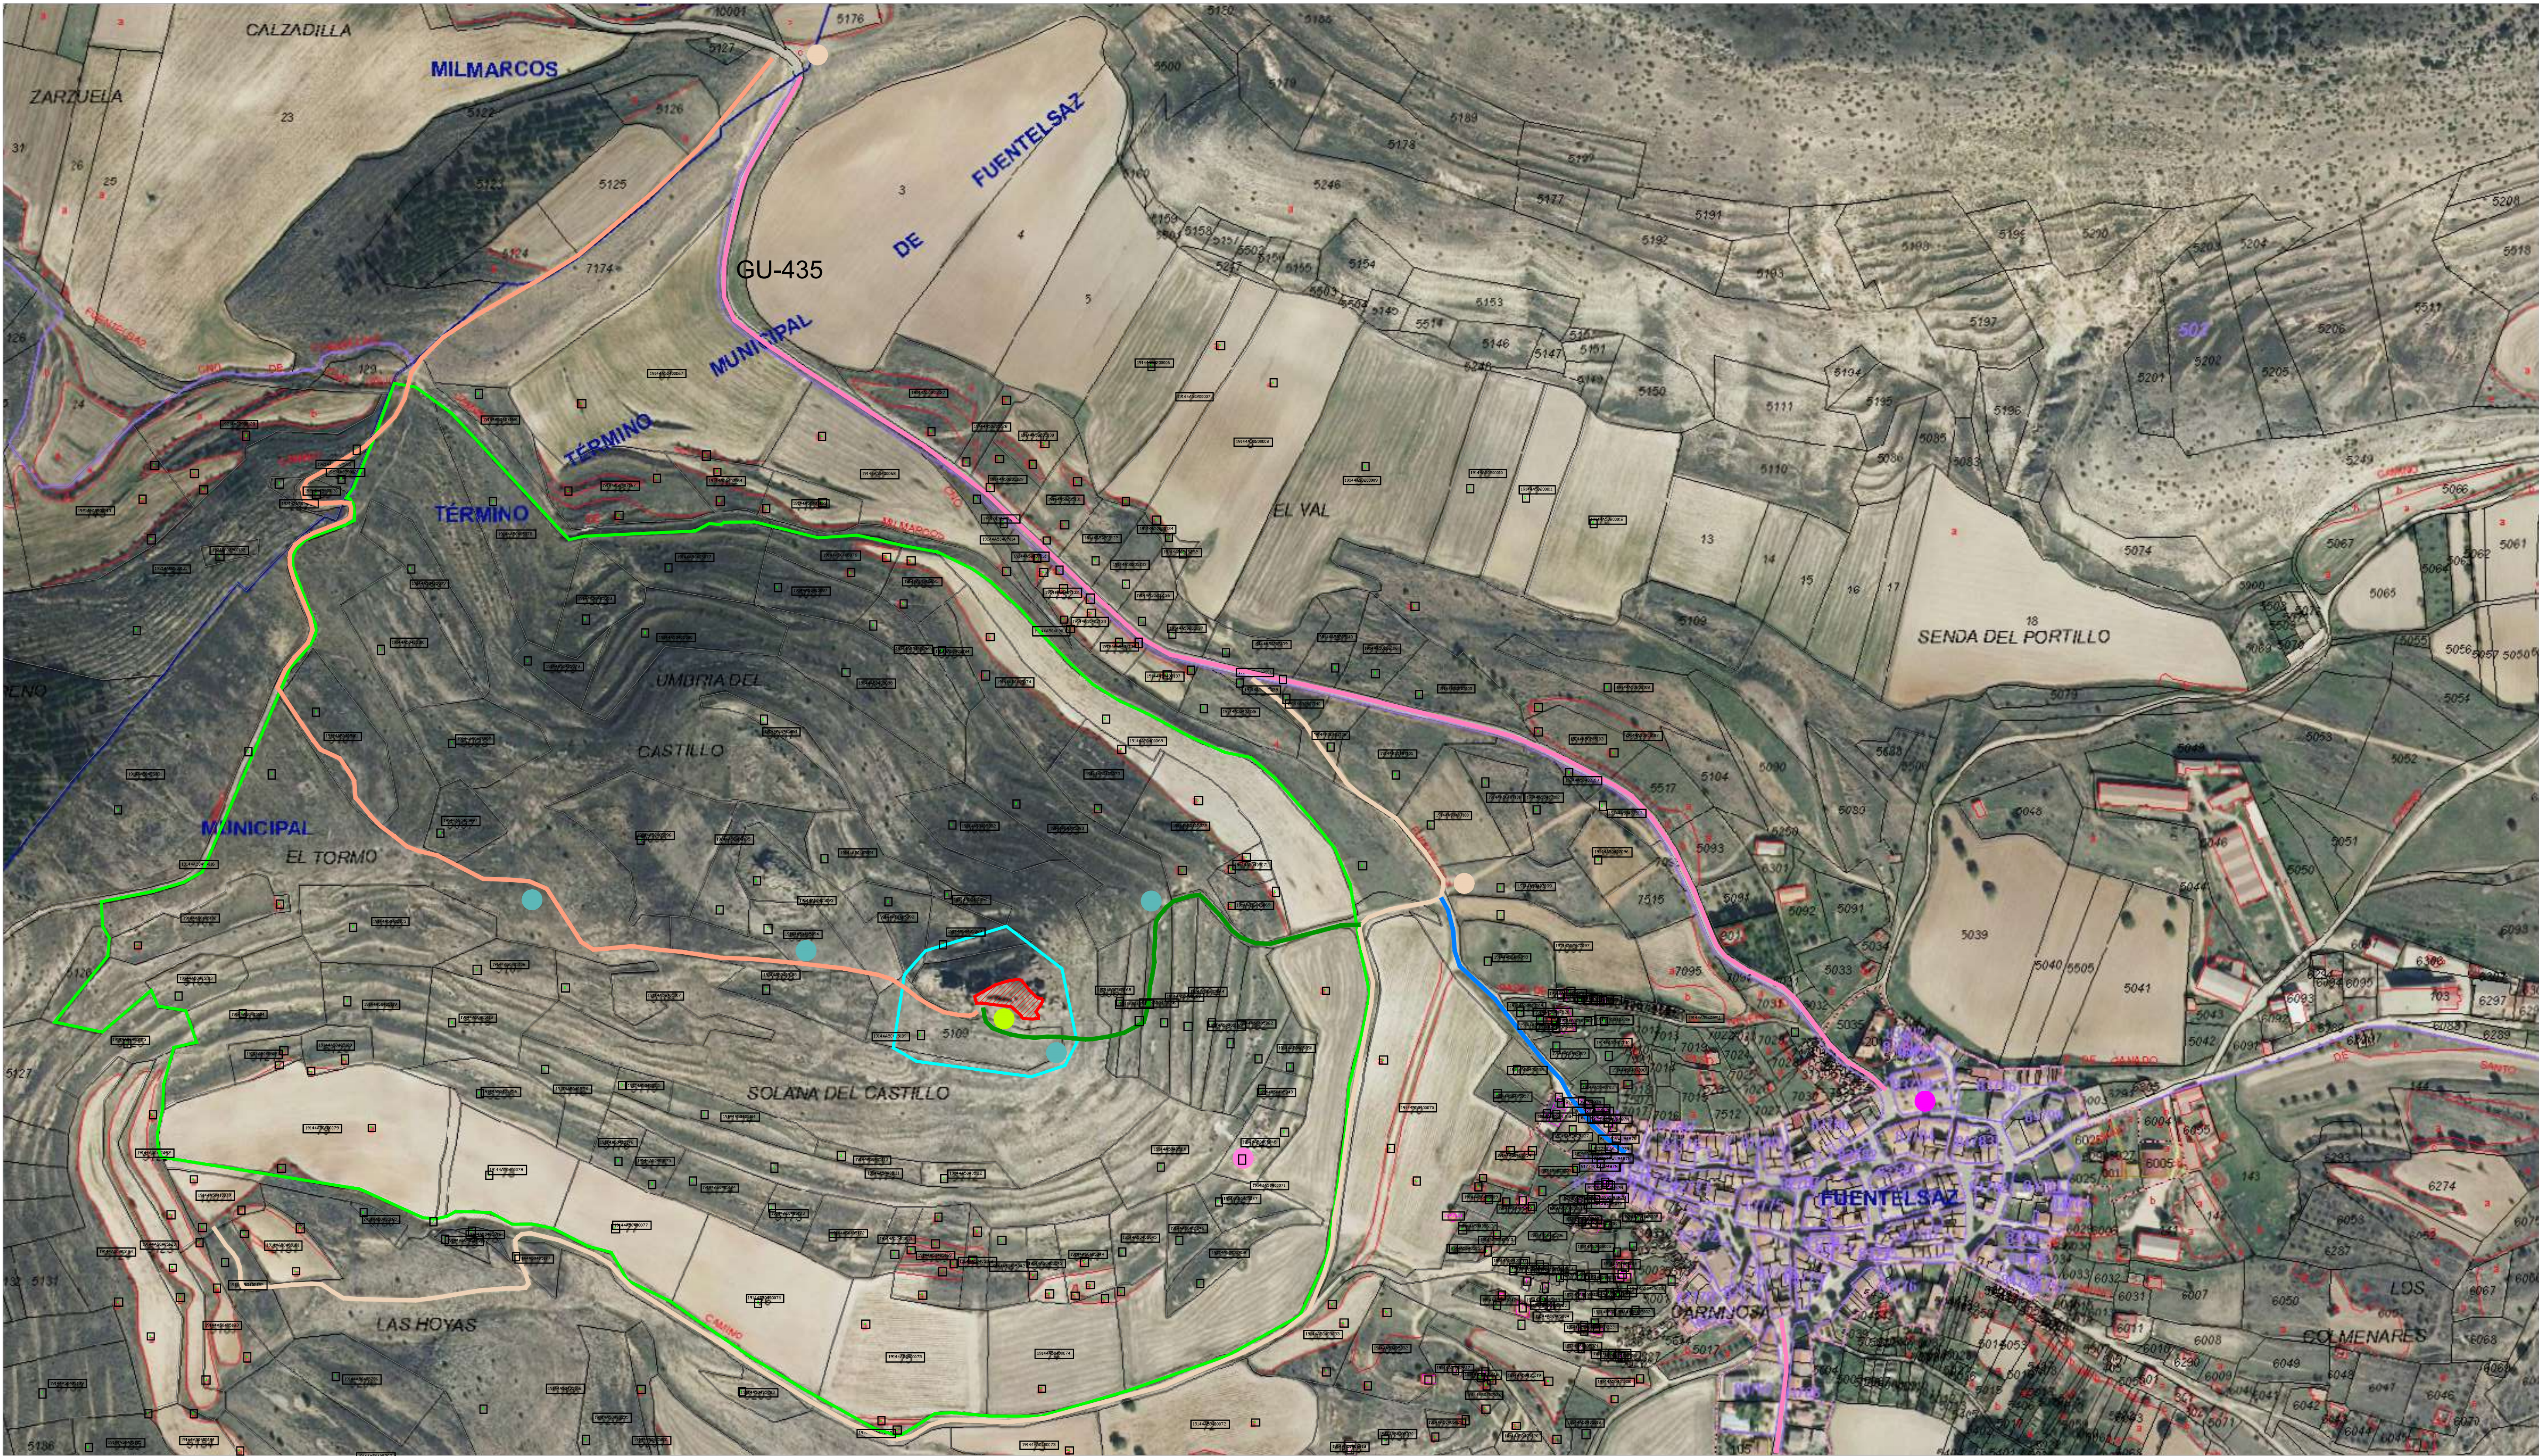

PLANIFICACIÓN GENERAL DEL PLAN ESPECIAL

1ª Etapa. Prioridad muy alta (Plazo de ejecución de 4 años, 2026-2029)

BLOQUE A. INVESTIGACIÓN ARQUEOLÓGICA PRIORITARIA

- 1A.1.- Prospección arqueológica superficial intensiva de cobertura total
1A.2.- Acondicionamiento previo y limpieza en el interior del castillo: Visualizar contornos
1A.3.- Levantamiento topográfico y fotogramétrico de la fortaleza y su entorno.
1A.4.- Lectura de paramentos y análisis de morteros: clasificación cronológica y del estado de conservación

BLOQUE B. CONSERVACIÓN PRIORITARIA

- 1B.1.- Obras urgentes de restauración en las estructuras con peor estado de conservación (1)

PLANO 6.1.6.

BLOQUE C. ACCESIBILIDAD Y TRATAMIENTO DEL PAISAJE

- 1C.1.- Tratamiento de los caminos incluidos en el Ambito de Actuación, con mejoras de accesibilidad, zonas de reposo y aparcamientos.
1C.2.- Desescombro y limpieza generales del Ambito de Actuación.
1C.3.- Traslado de las instalaciones y construcciones inadecuadas en el Ambito de Actuación.

TABLA 1

2ª Etapa. Prioridad alta (Plazo de ejecución de 3 años, 2030-2032)

BLOQUE A. INVESTIGACIÓN ARQUEOLÓGICA

- 2A.1.- Realización de sondeos arqueológicos valorativos: definir los recintos, resolviendo cierres
2A.2.- Control Arqueológico de Movimiento de Tierras: Apertura de viales y despejado de áreas relevantes

BLOQUE B. PROYECTOS DE CONSERVACIÓN

- 2B.1.- Obras de conservación en las estructuras en mal estado de conservación (2).

PLANO 6.6.

BLOQUE C. TRATAMIENTOS TOPOGRÁFICOS

- 2C.1.- Desescombro del frente sur del castillo (escombra MX.1).

3ª Etapa. Prioridad media (Plazo de ejecución de 3 años, 2033-2035)

BLOQUE A. CONOCIENDO DETALLES ARQUEOLÓGICOS

- 3A.1.- Estudio del paisaje medieval: conociendo el sistema defensivo de la frontera nordeste. Prospección arqueológica selectiva.
3A.2.- Sondeos estratigráficos complementarios: el conocimiento de la secuencia del enclave.

BLOQUE B. PROYECTOS DE CONSERVACIÓN

- 3B.1.- Obras de conservación generales en el castillo y estructuras adyacentes (3).

PLANO 6.1.6.

BLOQUE C. PROYECTOS DE SEÑALIZACIÓN Y RECURSOS

- 3C.1.- Limpieza del Ambito de Actuación, especialmente los bordes.
3C.2.- Colocación de nueva señalización y paneles en el Ambito de Actuación.
3C.3.- Colocación de nueva señalización en vías de comunicación a nivel comarcal.
3C.4.- Dotación de recursos de interpretación e información en el Centro de Interpretación del Etnoetnólogo de Fuentelsaz.

BLOQUE D. CONOCIMIENTO Y DIFUSIÓN

- 3D.1.- Publicación de un monográfico científico con el desarrollo y ejecución del Plan Director del Castillo de Fuentelsaz.
3D.2.- Organización de un congreso versando sobre el desarrollo y ejecución del Plan Director del Castillo de Fuentelsaz.

BLOQUE E. GESTIÓN

- 3E.1.- Creación de una plaza de arqueólogo en el Ayuntamiento de Fuentelsaz para gestionar el desarrollo del Plan Director.

LEYENDA TABLA 1

- ÁMBITO DE ACTUACIÓN DEL PLAN ESPECIAL. SUPERFICIE: 47,98 Ha
ÁMBITO O ÁREA DEL CASTILLO. SUPERFICIE: 11,89 Ha
CAMINOS PERIMETRALES EN LA BASE DEL CERRO DEL CASTILLO. 1.569 m
CARRETERAS DE ACCESO A FUENTELSAZ
RECORRIDO DE ACCESO AL CASTILLO DESDE EL PUEBLO. 244 m
CAMINO ORIENTAL DE ACCESO AL CASTILLO. 393 m
CAMINO OCCIDENTAL DE ACCESO AL CASTILLO. 1.347 m
ÁREAS DE APARCAMIENTO
ÁREAS DE DESCANSO

PLAN DIRECTOR DEL CASTILLO DE FUENTELSAZ (GUADALAJARA)

DESCRIPCION:

INTERVENCIONES DEL PLAN DIRECTOR (I)

ENCARGO:



AYUNTAMIENTO DE FUENTELSAZ
Calle Carretera, 34. 10207 Fuentelsaz (Guadalajara)

AUTOR:

Pedro Gurrilán Daza
Salvador García Villalobos
Antonio Salazar Nieto

YAMUR, ARQUITECTURA Y ARQUEOLOGÍA S.L.
Avda. del Mediterráneo, 38. 29730 Rincón de la Victoria (Málaga)
Tf: 952 92 10 17. e-mail: yamur@gmail.com



EXPEDIENTE:

ESCALA:

1/2.500

FECHA:

FEBRERO 2025

PLANO:

6.1.11.

